


PLANTA - ZONA 1  
PAISAGISMO  
ESCALA 1:100

PLANTA CHAVE (ZONAS)  
ESCALA SEM ESC.

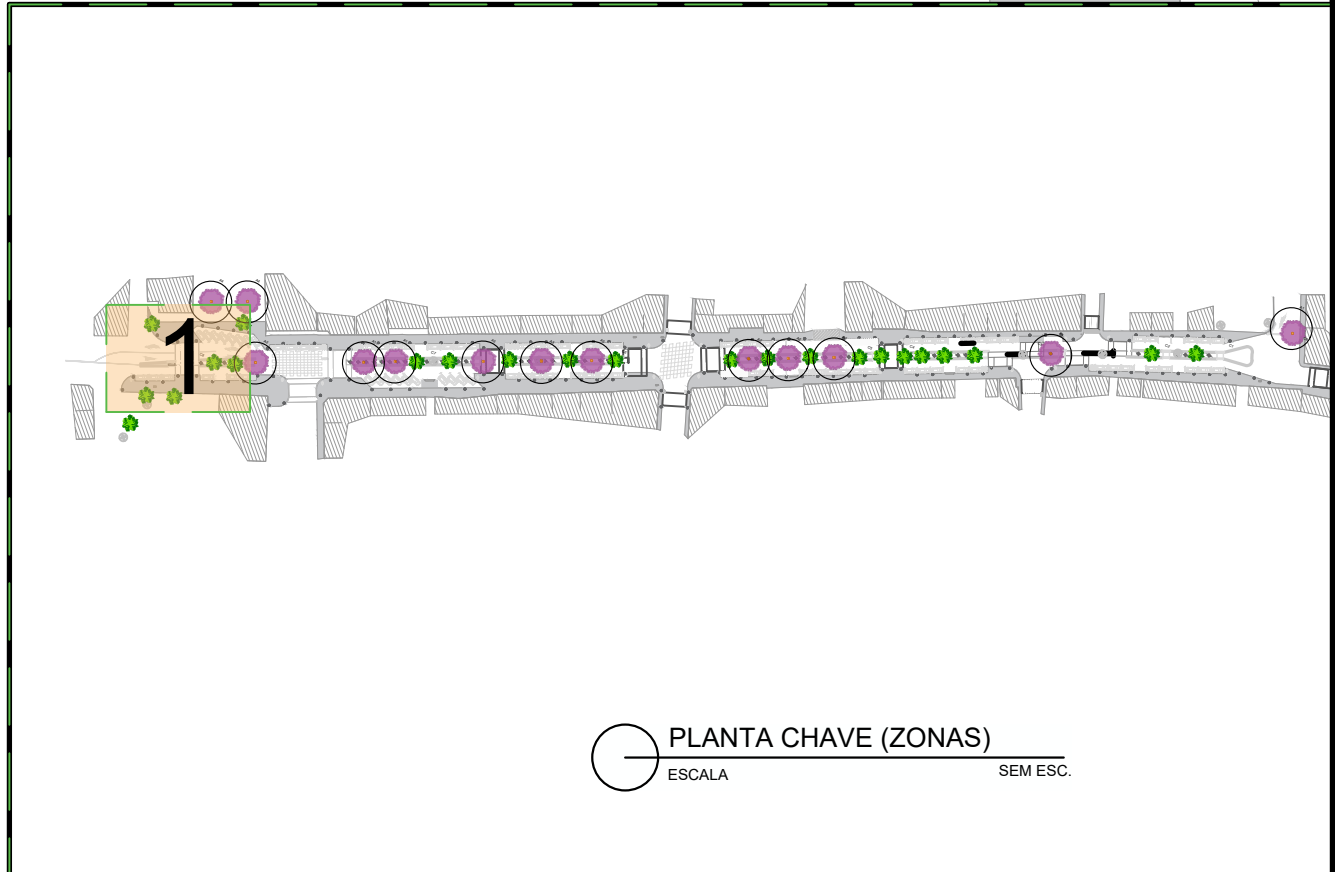

<b>LEGENDA</b> CANTEIRO ROTATÓRIA H5 - Agôvea 25und 1 muda a cada metro linear. HP4 - Lambári-roxo 75und 3 mudas HP4 entre as mudas de H5. Árvores a serem mantidas 18und Árvores a serem suprimidas 5und		<b>HERBÁCEAS CANTEIRO (GOLA ARVORE)</b> H8 H7 H9	<b>JARDIM VERTICAL</b> 14und JVXX	<b>VASO DE PLANTA</b> 93und VXX	<b>PARKLET</b> 8und PKXX
--	--	---	---	---------------------------------------	--------------------------------

<b>OBRA:</b> URBANIZAÇÃO DO CENTRO, BOA ESPERANÇA - ES			
<b>LOCAL:</b> AV. SEN. EURICO REZENDE - BOS ESPERANÇA-ES		<b>CONTEUDO:</b> PLANTA BAIXA URBANISMO E PLANTA CHAVE	
<b>RESPONSÁVEL TÉCNICO:</b> ALESSANDRO RODRIGUES BATISTA CAU: 000A633054		<b>ESCALA:</b> 1/100	<b>DATA:</b> agosto 2023
		<b>PRANCHA:</b> 01/09	<b>REV.:</b> R0