

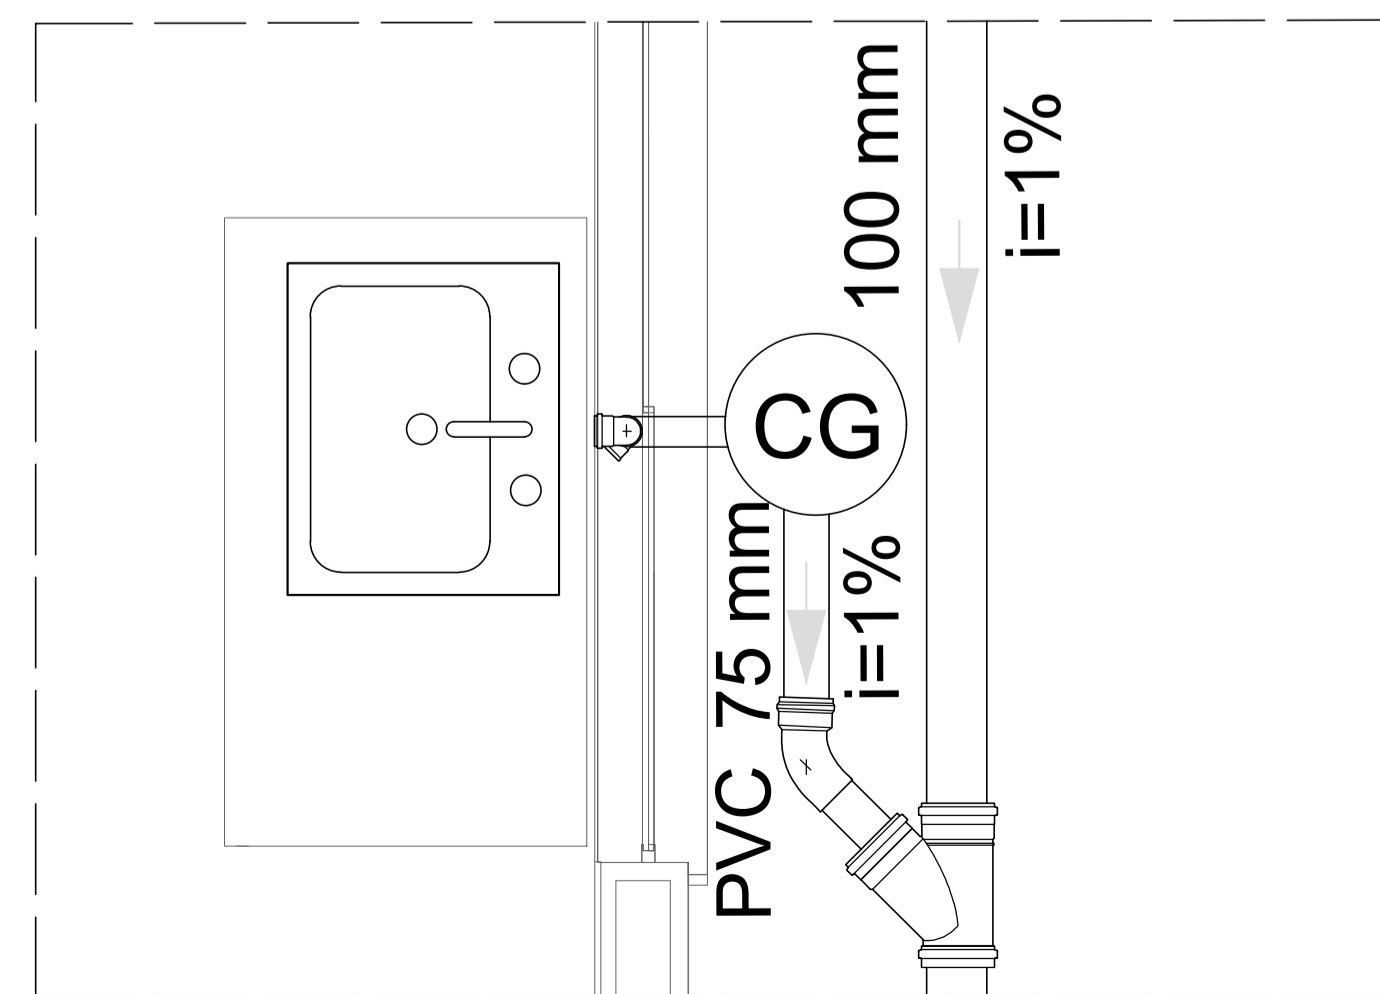
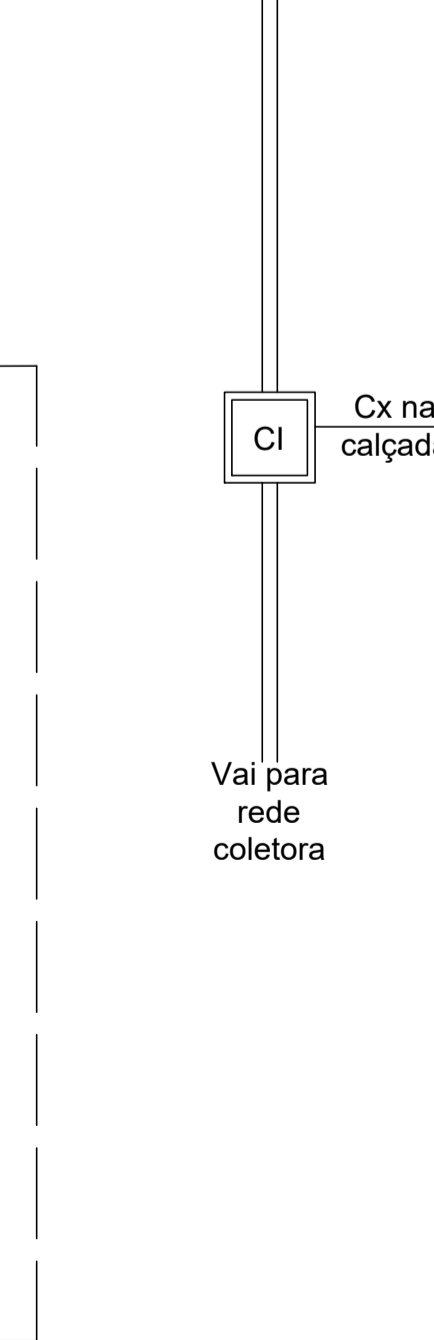



PLANTA BAIXA SANITÁRIA
ESC.: 1/50

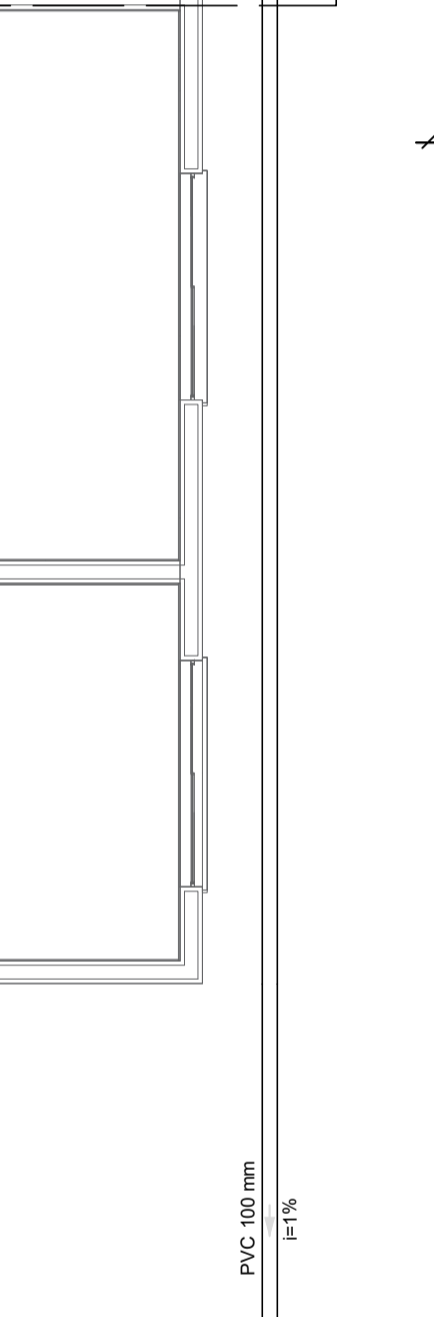


DETALHE A
ESC.: 1/25

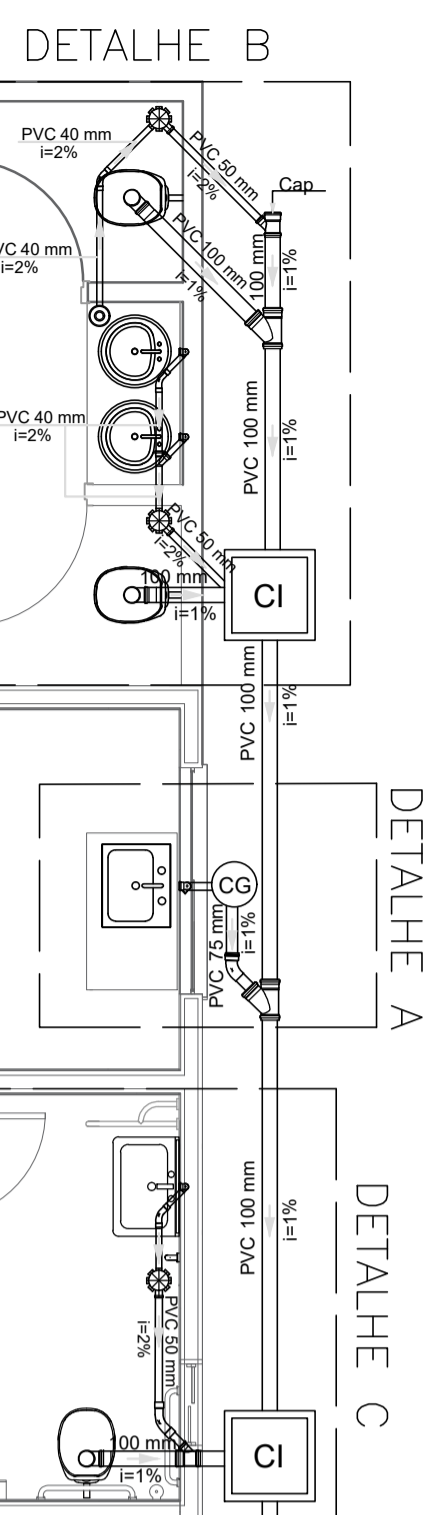


DETALHE B
ESC.: 1/25

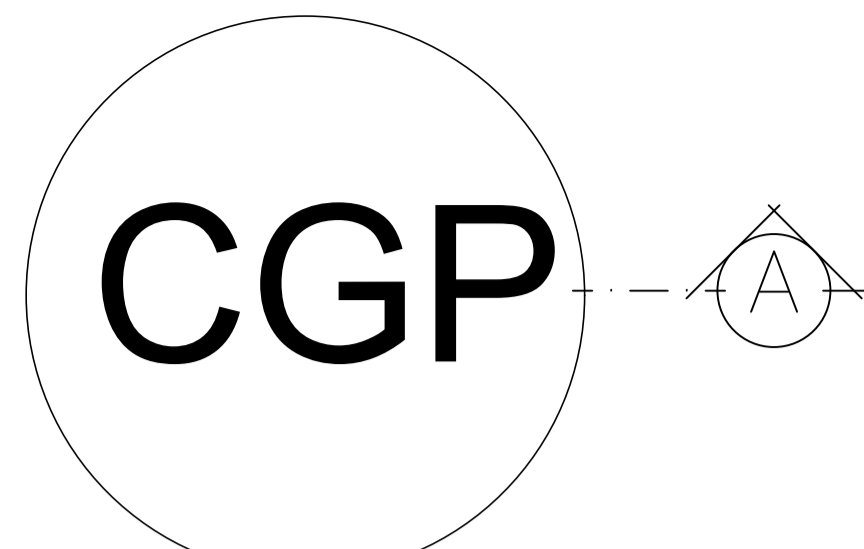


Diâmetro interno = 30cm

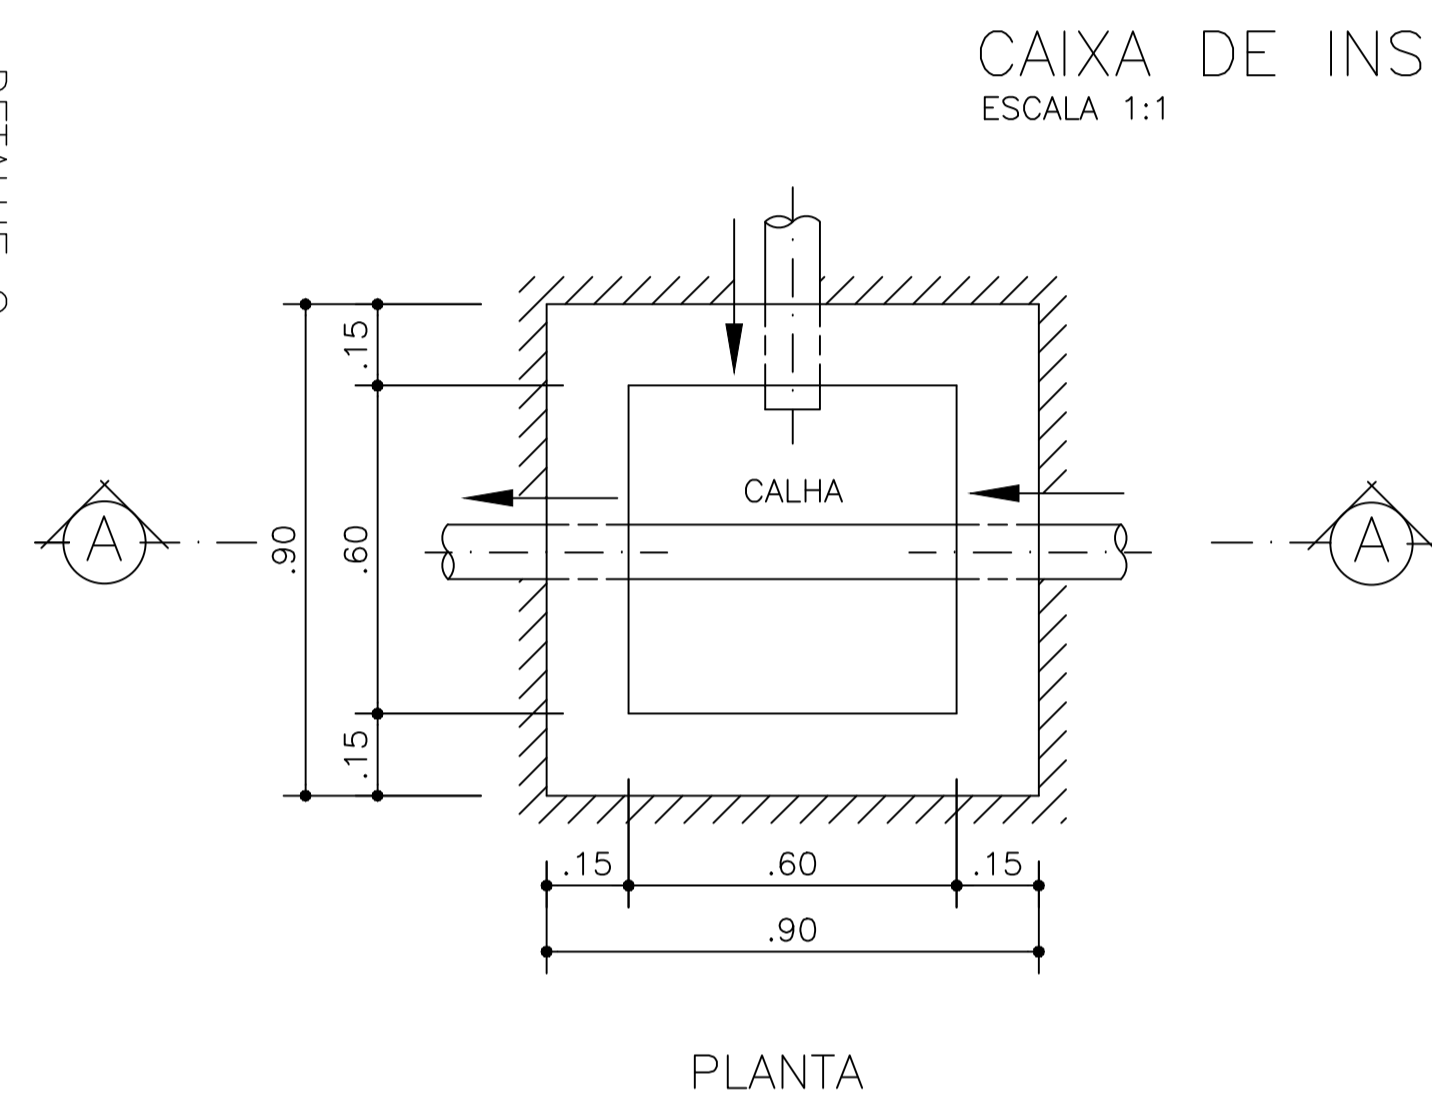


PLANTA

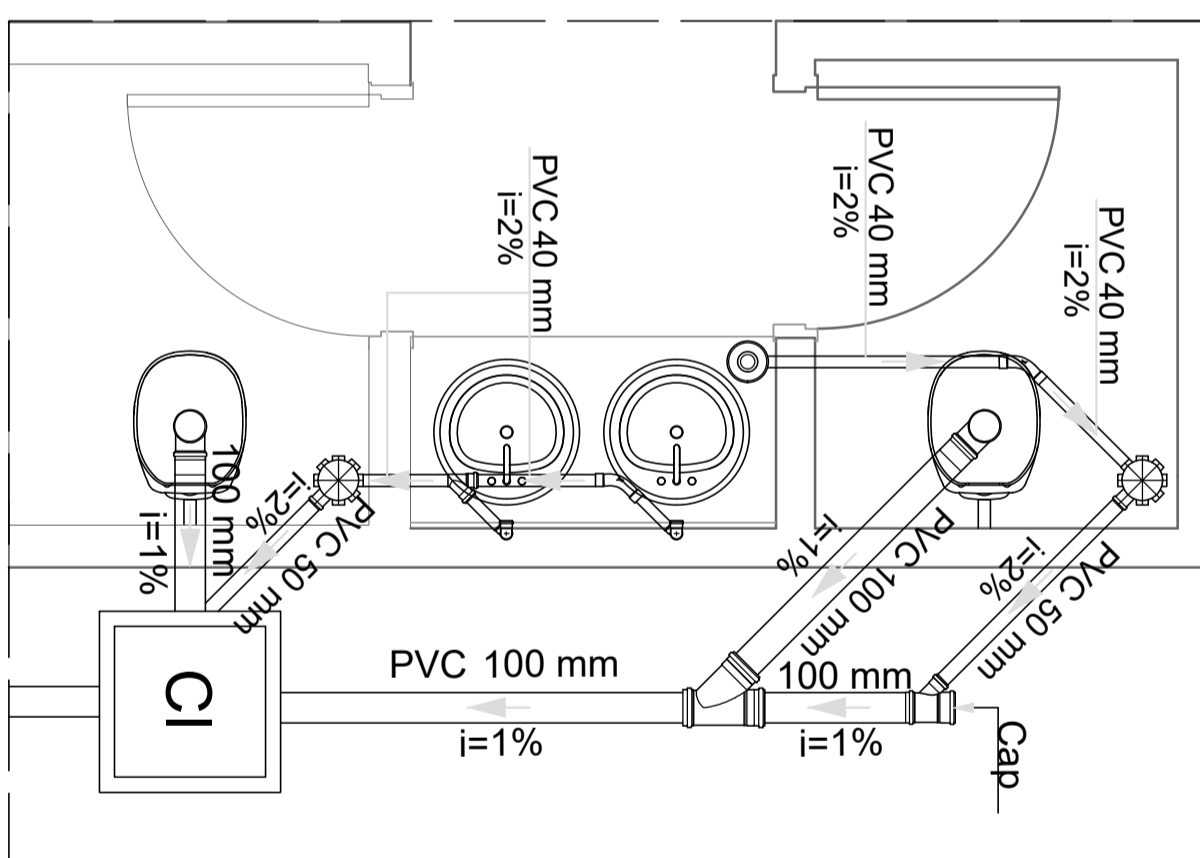

DETALHE B
ESC.: 1/50

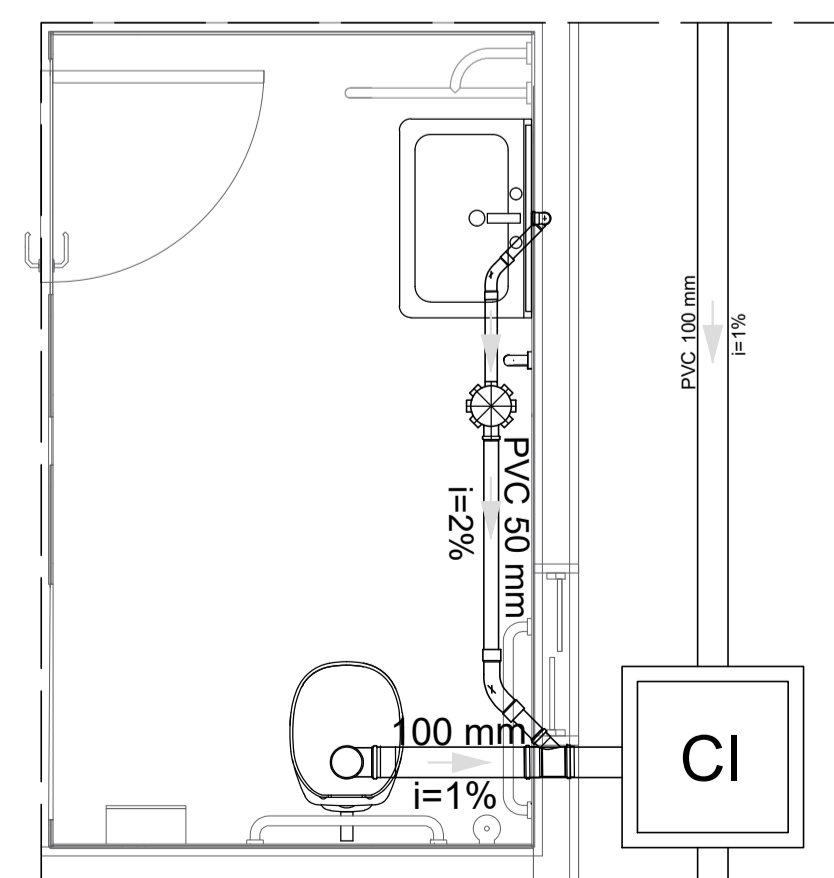


DETALHE C
ESC.: 1/25

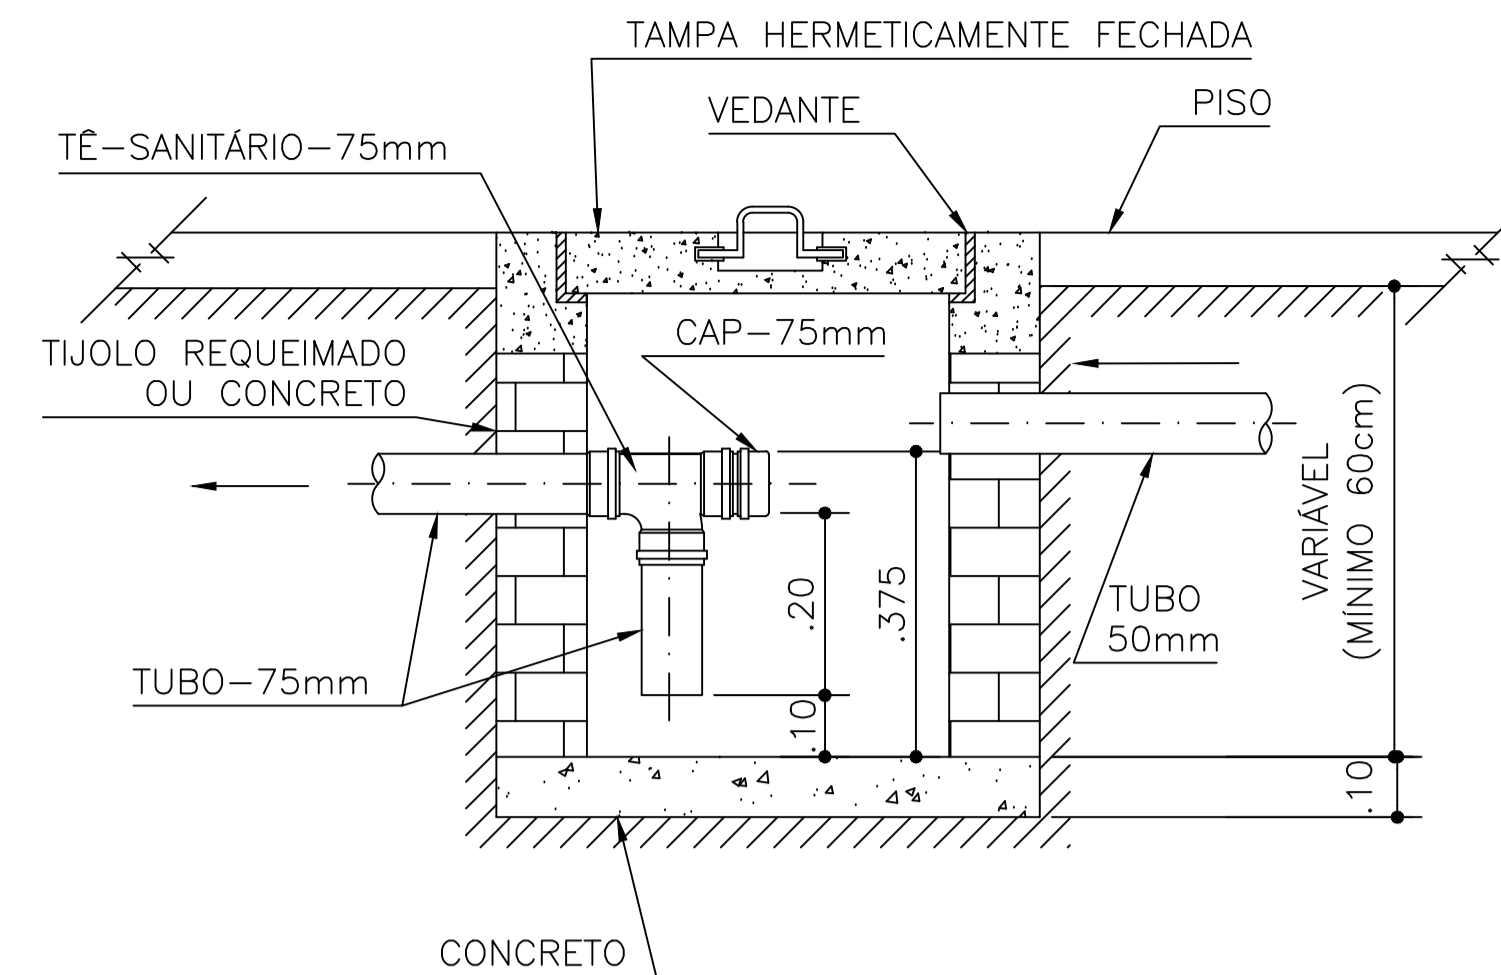

CORTE A-A

CAIXA DE INSPEÇÃO 60x60cm
ESCALA 1:1

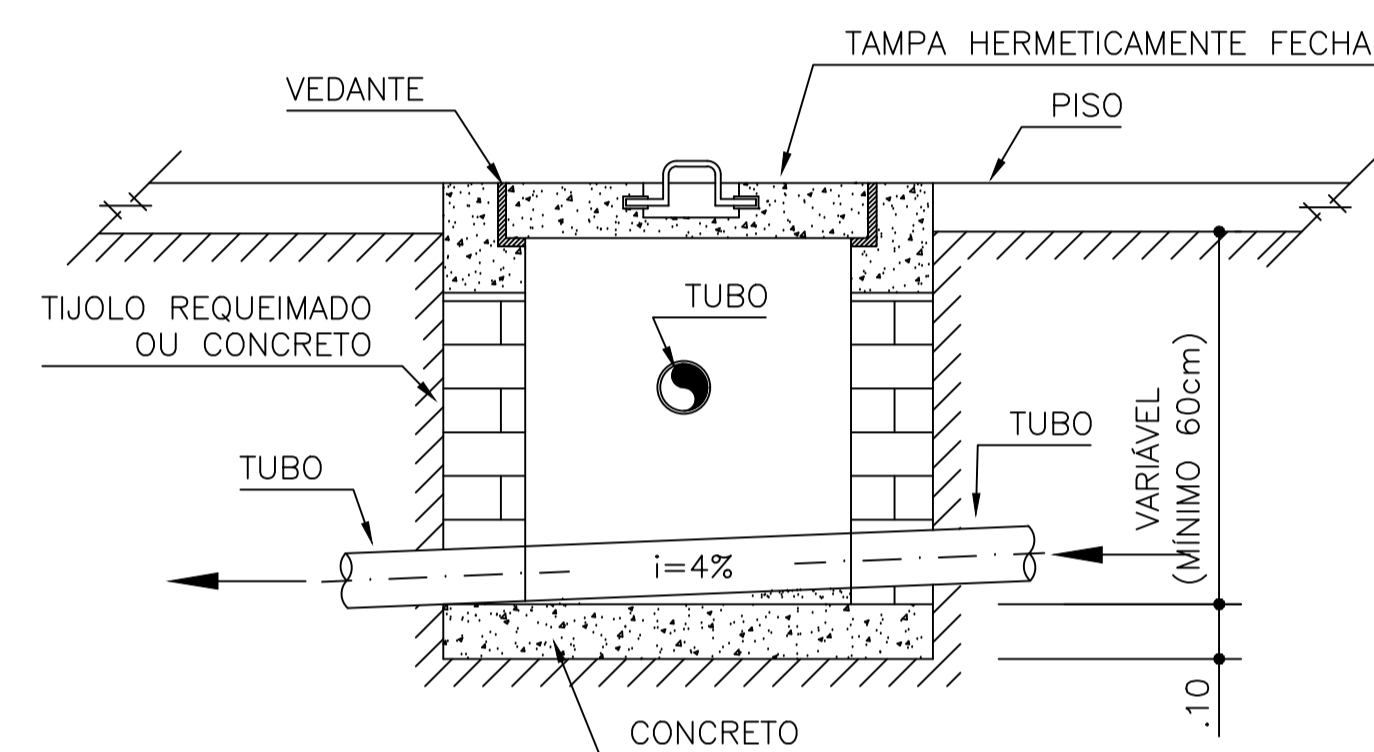

CORTE A-A

LISTA DE MATERIAIS		
Descrição	Unidades	Quantidade
Cap 100mm	Peça	01
Tubo PVC esgoto 40mm soldável	m	05
Tubo PVC esgoto 50mm soldável	m	06
Tubo PVC esgoto 75mm soldável	m	02
Tubo PVC esgoto 100mm soldável	m	150
Curva Longa 45° 40mm PVC soldável	Peça	01
Curva Longa 45° 50mm PVC soldável	Peça	02
Junção simples 100x75mm PVC	Peça	01
Junção simples 100x50mm PVC	Peça	02
Junção simples 40x40mm PVC	Peça	01
Caixa de inspeção 50x50cm	Peça	03
Caixa de gordura pequena	Peça	01
Joelho 90° 50mm PVC - Pia	Peça	02
Joelho 90° 40mm PVC	Peça	06
Ralo	Peça	01
Caixa sifonada 100x 150x50	Peça	03
Junção simples 100x100mm PVC	Peça	01
Curva longa 45° 50mm PVC	Peça	01
Curva longa 45° 40mm PVC	Peça	02
Curva longa 90° 100mm PVC	Peça	03
Curva longa 45° 75mm PVC	Peça	01

- Notas:
- 1- Todos os tubos e conexões deverão ser em PVC rígido soldável;
 - 2- A execução deverá seguir as inclinações estabelecidas em projeto, de acordo com norma vigente;
 - 3- As conexões deverão estar completamente vedadas e em perfeito estado;
 - 4- O projetista e responsável técnico não se responsabilizam por eventuais mudanças na execução de projeto.

Legenda	
	Caixa Sifonada
	Caixas Inspeção Esgoto
	Caixas de gordura pequena
	Ralo Chuveiro Residencial
	Curva 45 Longa para Esgoto Sanitário
	Curva 45 longa Amanco
	Curva 45° curta Amanco
	Junção simples
	Joelho Lavatório Residencial com sifão
	Joelho Máquina de Lavar Roupas DN 50mm
	Joelho Pia de Cozinha Residencial c/ Sifão 50mm
	Joelho Tanque de Lavar Roupas DN 40mm
	Vaso Sanitário c/ curva 90°

Título: PROJETO SANITÁRIO		
Proprietário: Prefeitura Municipal de Boa Esperança/ES		
End. da obra: Rua Jaime de Barros, Bairro Nova Cidade, Boa Esperança/ES		
Resp. Técnico: Venâncio G. de Brito Souza CREA ES 050215/D	Desenho: Carlos Magnago Bonfante Técnico Edificações	
Áreas:	Conteúdo: Planta baixa - Sanitário Lista materiais Detalhamentos	Data: Set / 2022
	Revisão: 00	Prancha: 01/01
		Escala: Indicada