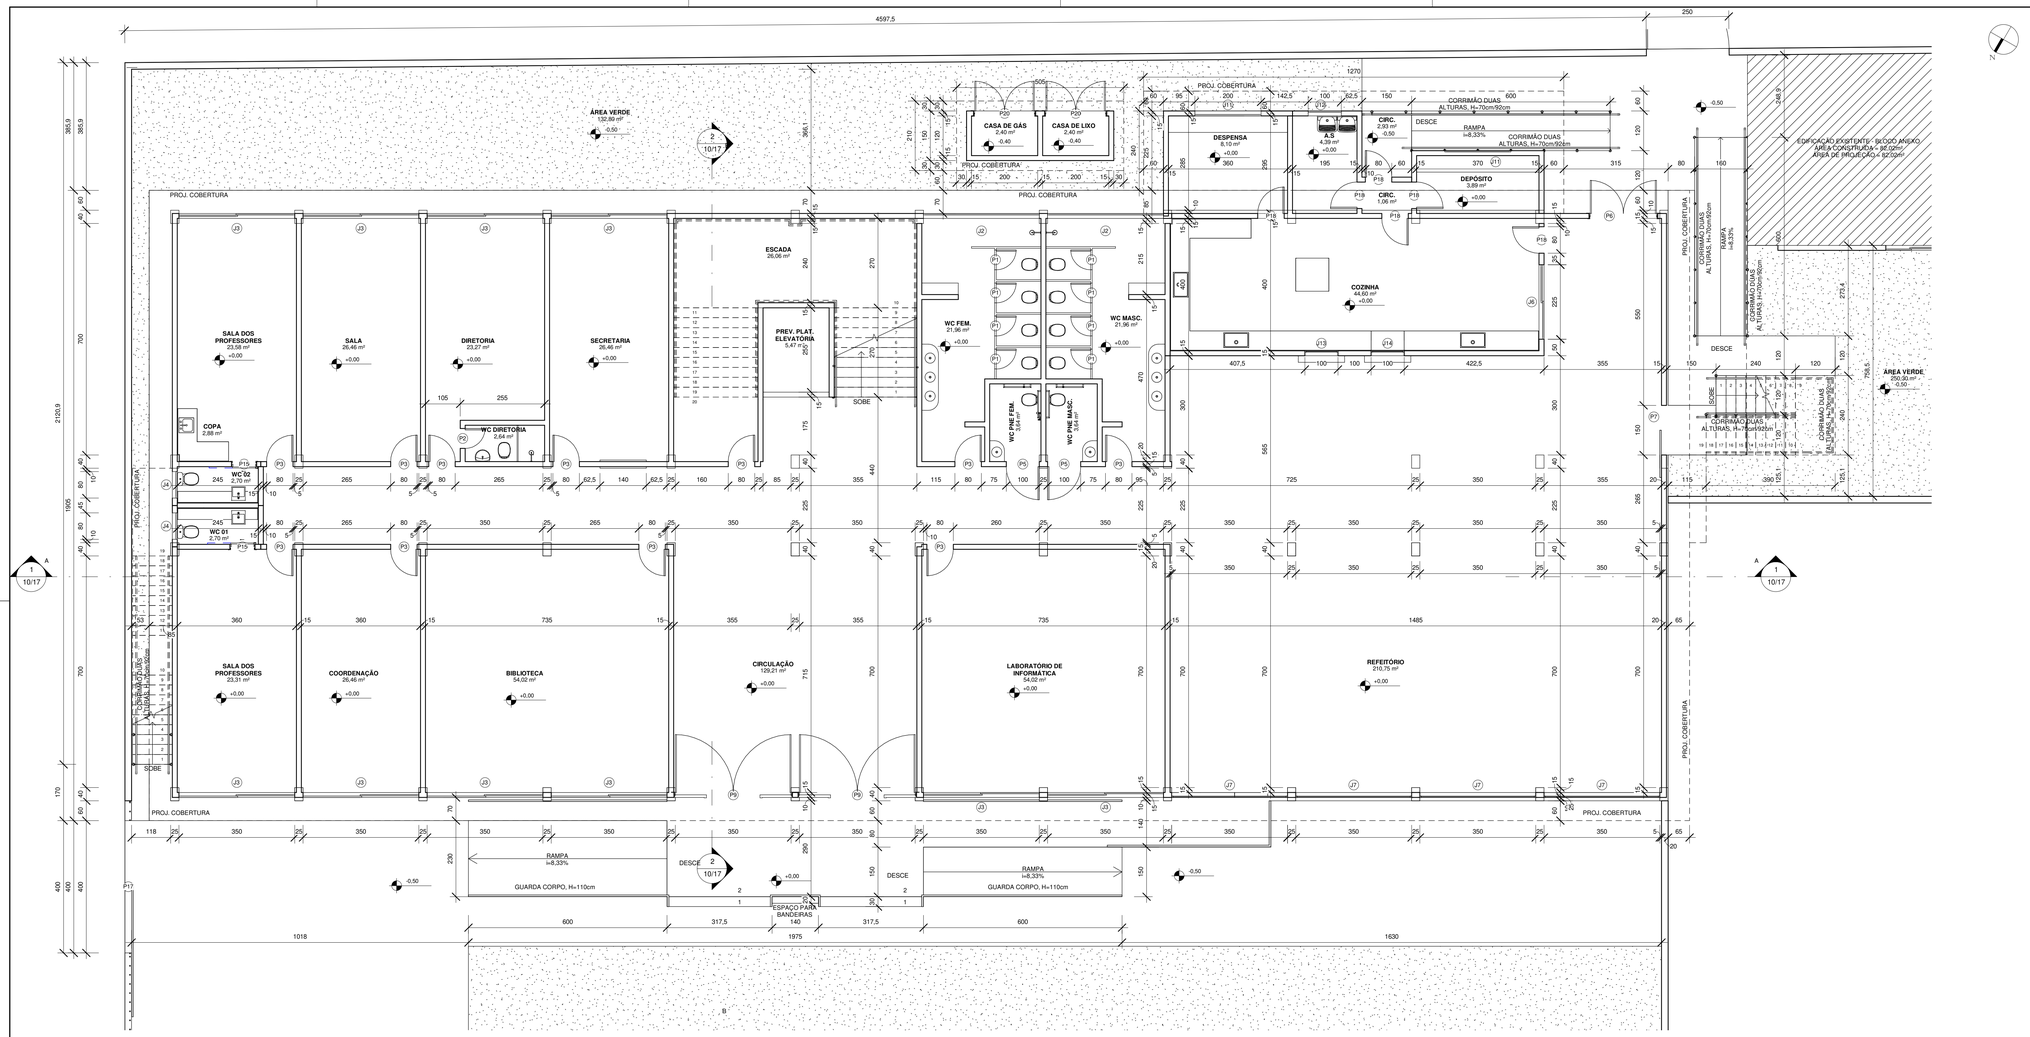

1 PLANTA BAIXA - PAVIMENTO TÉRREO ESCOLA REFORMA

1 : 75

QUANTITATIVO PORTA

CÓD.	LARGURA	ALTURA	DESCRIÇÃO	QUANTITATIVO
P1	60	160	PORTA DE ABRIR EM MADEIRA - EXISTENTE	8
P2	60	210	PORTA DE ABRIR EM MADEIRA - EXISTENTE	1
P3	80	210	PORTA DE ABRIR EM MADEIRA - EXISTENTE	25
P4	100	150	PORTÃO DE ABRIR EM FERRO - EXISTENTE	2
P5	100	210	PORTA DE ABRIR EM MADEIRA - EXISTENTE	2
P6	200	210	PORTÃO DE ABRIR DUPLO EM FERRO - EXISTENTE	1
P7	150	210	PORTÃO DE CORRER EM FERRO - EXISTENTE	1
P8	100	210	PORTÃO DE ABRIR EM FERRO - EXISTENTE	3
P9	350	210	PORTÃO DE ABRIR DUPLO EM FERRO - EXISTENTE	2
P15	70	210	PORTA DE CORRER EM MADEIRA - A INSTALAR	2
P16	200	250	PORTÃO DE CORRER EM FERRO - A INSTALAR	2
P17	400	250	PORTÃO DE CORRER EM FERRO - A INSTALAR	1
P18	80	210	PORTA DE ABRIR EM MADEIRA - A INSTALAR	8
P19	60	160	PORTA DE ABRIR TIPO VENEZIANA EM ALUMÍNIO - A INSTALAR	6
P20	180	210	PORTÃO DE ABRIR DUPLO EM FERRO - EXISTENTE	2
P21	90	210	PORTA DE ABRIR EM MADEIRA COM BARRA E CHAPA EM AÇO INOX - A INSTALAR	2

QUANTITATIVO JANELA

CÓD.	LARGURA	ALTURA	PEITORIL	DESCRIÇÃO	QUANTITATIVO
J2	350	60	180	BÁSCULA DE ESTRUTURA EM ALUMÍNIO COM VIDRO INCOLOR - EXISTENTE	2
J3	350	150	110	JANELA DE CORRER COM PARTE EM VENEZIANA DE ALUMÍNIO - EXISTENTE	34
J4	80	80	180	BÁSCULA DE ESTRUTURA EM ALUMÍNIO COM VIDRO INCOLOR - EXISTENTE	2
J6	225	120	110	JANELA DE CORRER COM ESTRUTURA EM ALUMÍNIO E VIDRO INCOLOR - A INSTALAR	1
J7	350	250	10	JANELA TIPO MAXIM-AR EM ESTRUTURA DE ALUMÍNIO COM VIDRO INCOLOR, ESP. 4mm - A INSTALAR	4
J10	60	60	180	JANELA TIPO MAXIM-AR EM ESTRUTURA DE ALUMÍNIO COM VIDRO INCOLOR, ESP. 4mm - A INSTALAR	2
J11	200	60	180	JANELA TIPO MAXIM-AR EM ESTRUTURA DE ALUMÍNIO COM VIDRO INCOLOR, ESP. 4mm - A INSTALAR	4
J12	100	60	180	JANELA TIPO MAXIM-AR EM ESTRUTURA DE ALUMÍNIO COM VIDRO INCOLOR, ESP. 4mm - A INSTALAR	1
J13	100	200	90	VIDRO FIXO COM ESPAÇO DE ABERTURA DE 1m, VIDRO INCOLOR, ESP. 4mm - A INSTALAR	1
J14	100	215	75	VIDRO FIXO COM ESPAÇO DE ABERTURA DE 1m, VIDRO INCOLOR, ESP. 4mm - A INSTALAR	1
J15	60	40	190	BÁSCULA DE ESTRUTURA EM ALUMÍNIO COM VIDRO INCOLOR - EXISTENTE	1
J16	144	100	111	JANELA DE CORRER COM PARTE EM VENEZIANA DE ALUMÍNIO - EXISTENTE	1
J17	150	100	133	JANELA DE CORRER COM PARTE EM VENEZIANA DE ALUMÍNIO - EXISTENTE	1

REVISÃO

DATA	REVISÃO NO.	DESCRIÇÃO
11/04/2022	00	EMISSÃO INICIAL DO LEVANTAMENTO ARQUITETÔNICO
25/04/2022	01	REVISÃO DO LEVANTAMENTO ARQUITETÔNICO
27/06/2022	02	REVISÃO DO ANTEPROJEO
25/08/2022	03	ENVIO DO PROJETO EXECUTIVO

PROJETO ARQUITETÔNICO

ML
ENGENHARIA & PROJETOS

PROPRIETÁRIO:
FUNDO MUNICIPAL DE EDUCAÇÃO DE BOA ESPERANCA/ES - CNPJ Nº 30.726.320/0001-94

AUTOR DO PROJETO:
CARLOS RAPHAEL MONTEIRO DE LEMOS:04665479780
Assinado de forma digital por CARLOS RAPHAEL MONTEIRO DE LEMOS:04665479780
Dados: 2023.04.14 08:40:24 -03'00'
CARLOS RAPHAEL MONTEIRO DE LEMOS - CREA 11840/D - ES

INFORMAÇÕES DA OBRA:

DESCRIÇÃO DA PLANTA:
PLANTA BAIXA - PAVIMENTO TERREO ESCOLA

TÍTULO DA OBRA:
LEVANTAMENTO ARQUITETÔNICO EMEF PROFESSORA IZAURA DE ALMEIDA SILVA

ENDEREÇO DA OBRA
RUA ANACLETO GAVA, 169, NOVA CIDADE, BOA ESPERANÇA - ES

DESENHOS:	DATA:	ESCALA:
EQUIPE ML	AGOSTO/2022	1/75
NÚMERO DO ARQUIVO RVT: 0147-002-ARQ-R03.RVT	NÚMERO DO PROJETO: ARQ0147	PRANCHA 02/17

AVENIDA ELDES SCHERRER DE SOUZA, Nº 1025, CENTRO EMPRESARIAL DA SERRA, SALA 616-CEP: 29.165-680-PARQUE RESIDENCIAL DE LARANJEIRAS-SERRA/ES
TEL:+55(27)3060-8013 +55(27)3060-8208