






PLANTA BAIXA
ESC.: 1/100

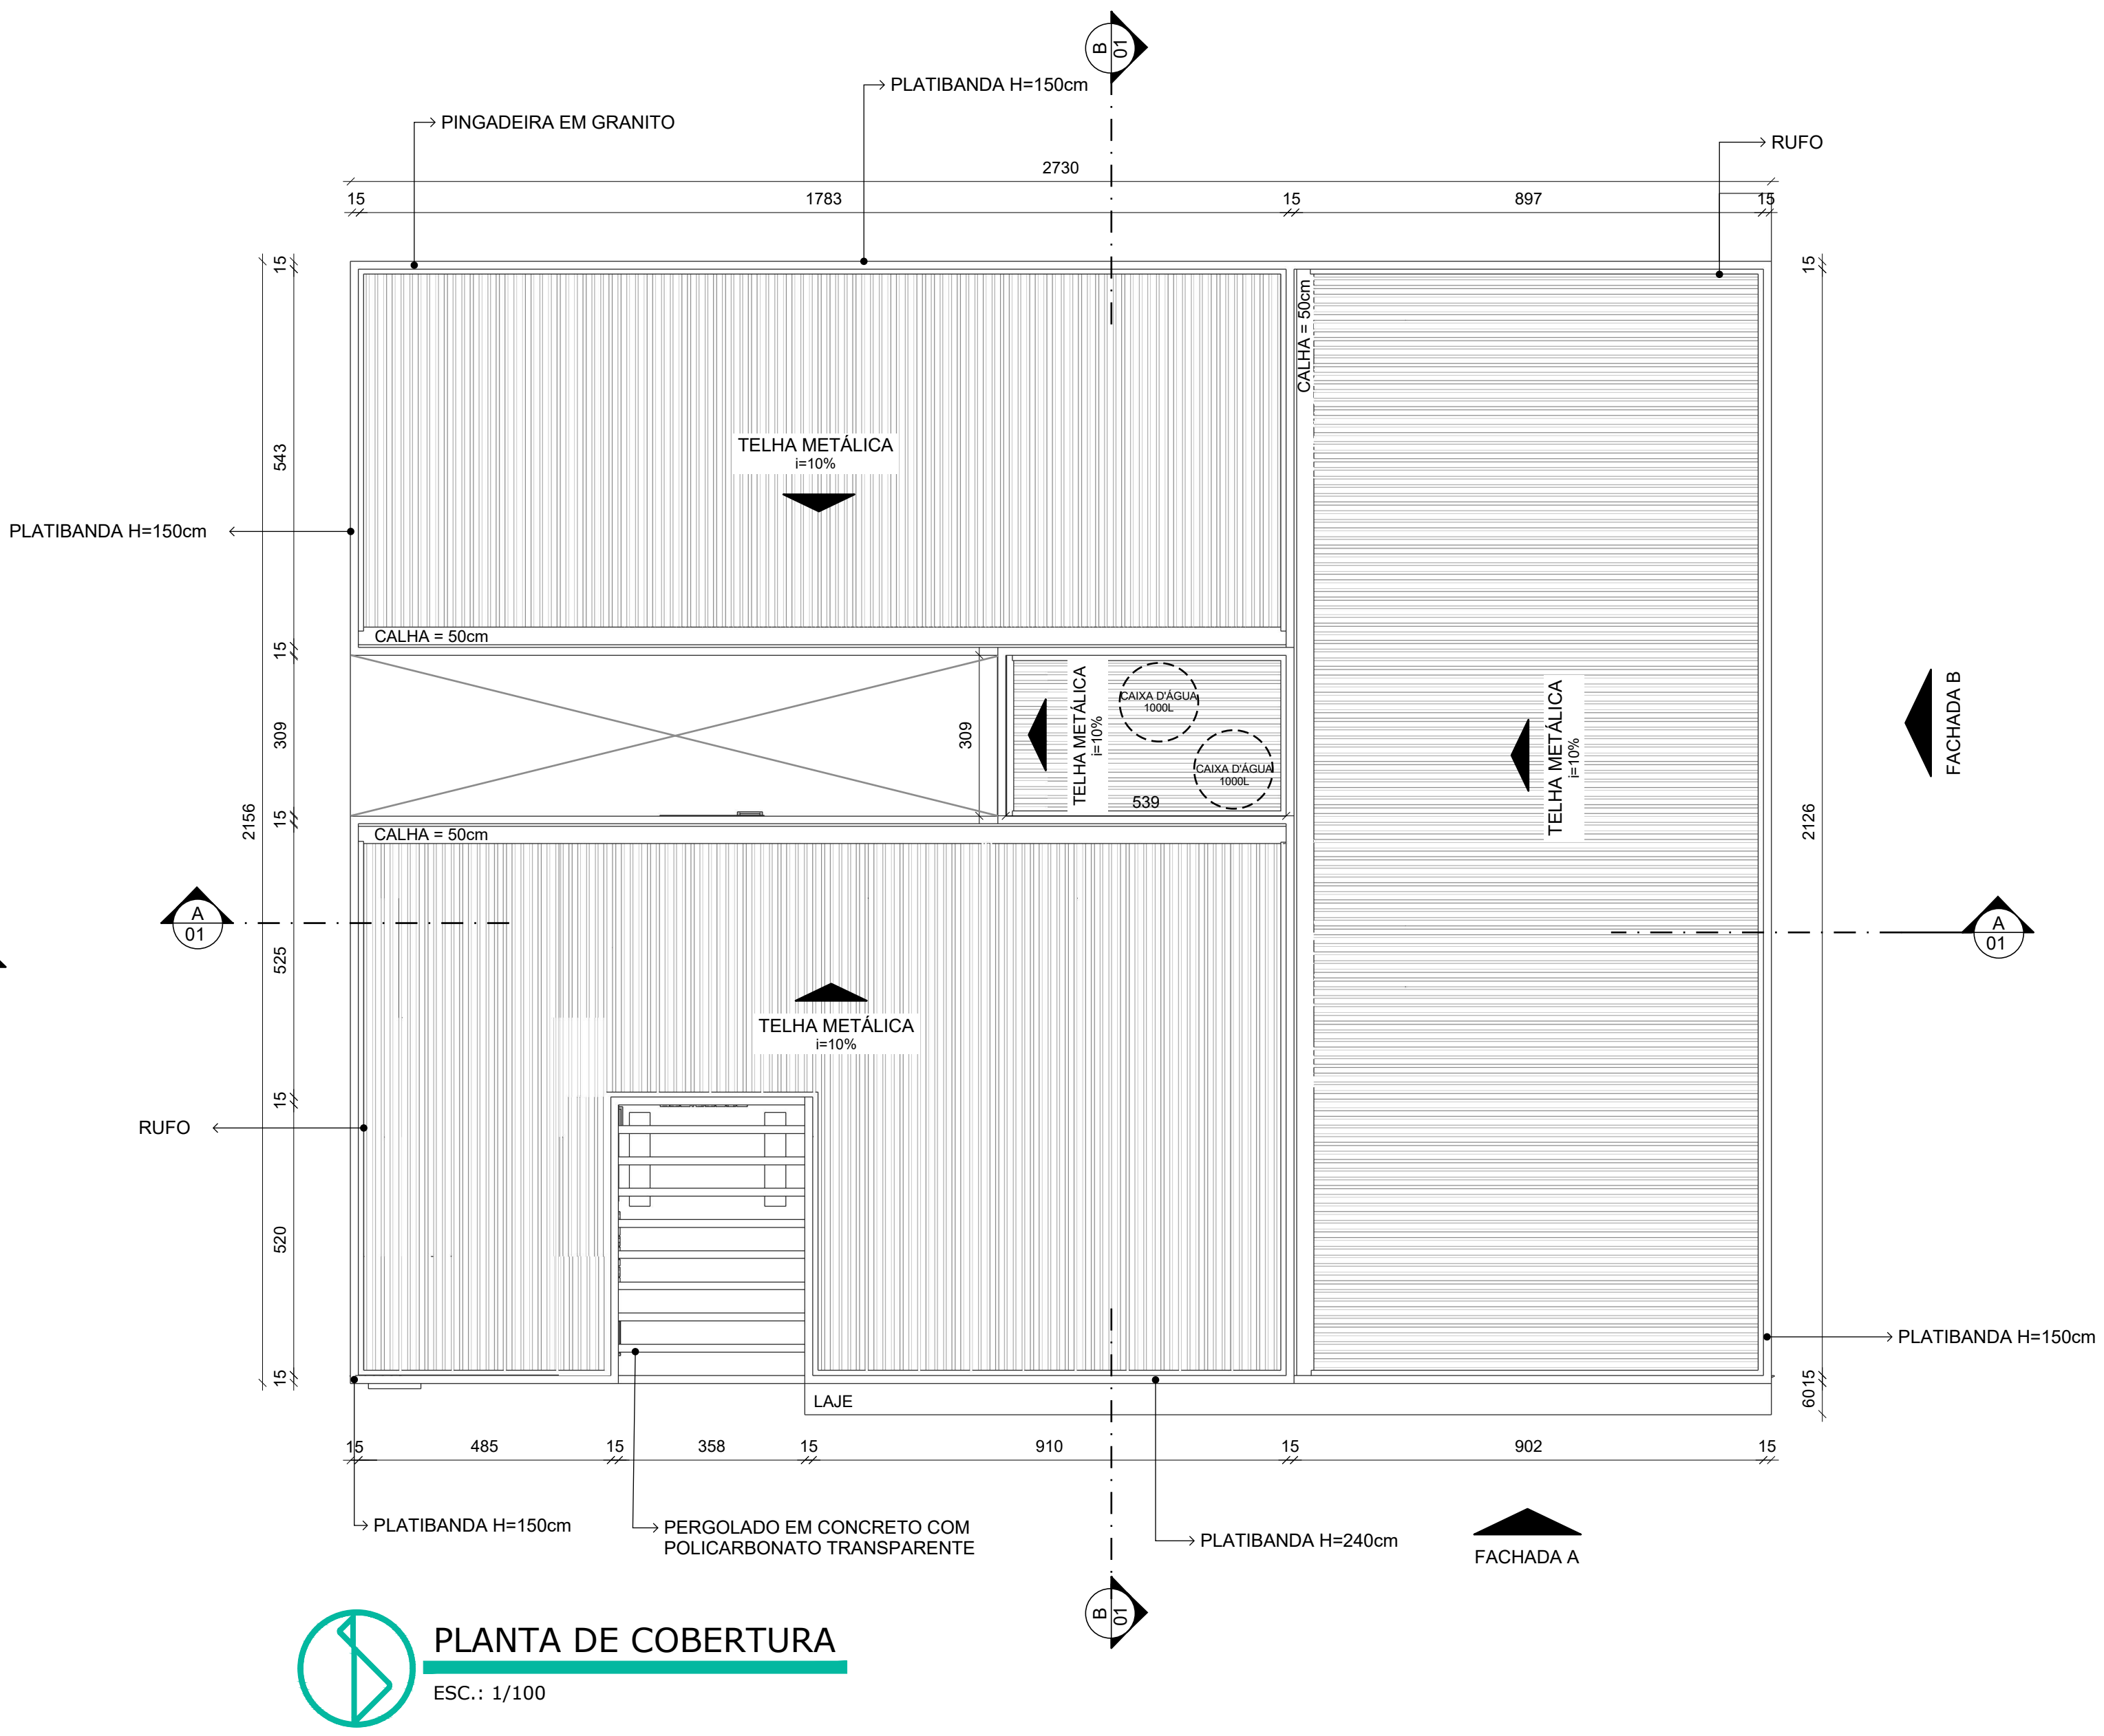


PLANTA DE COBERTURA
ESC.: 1/100

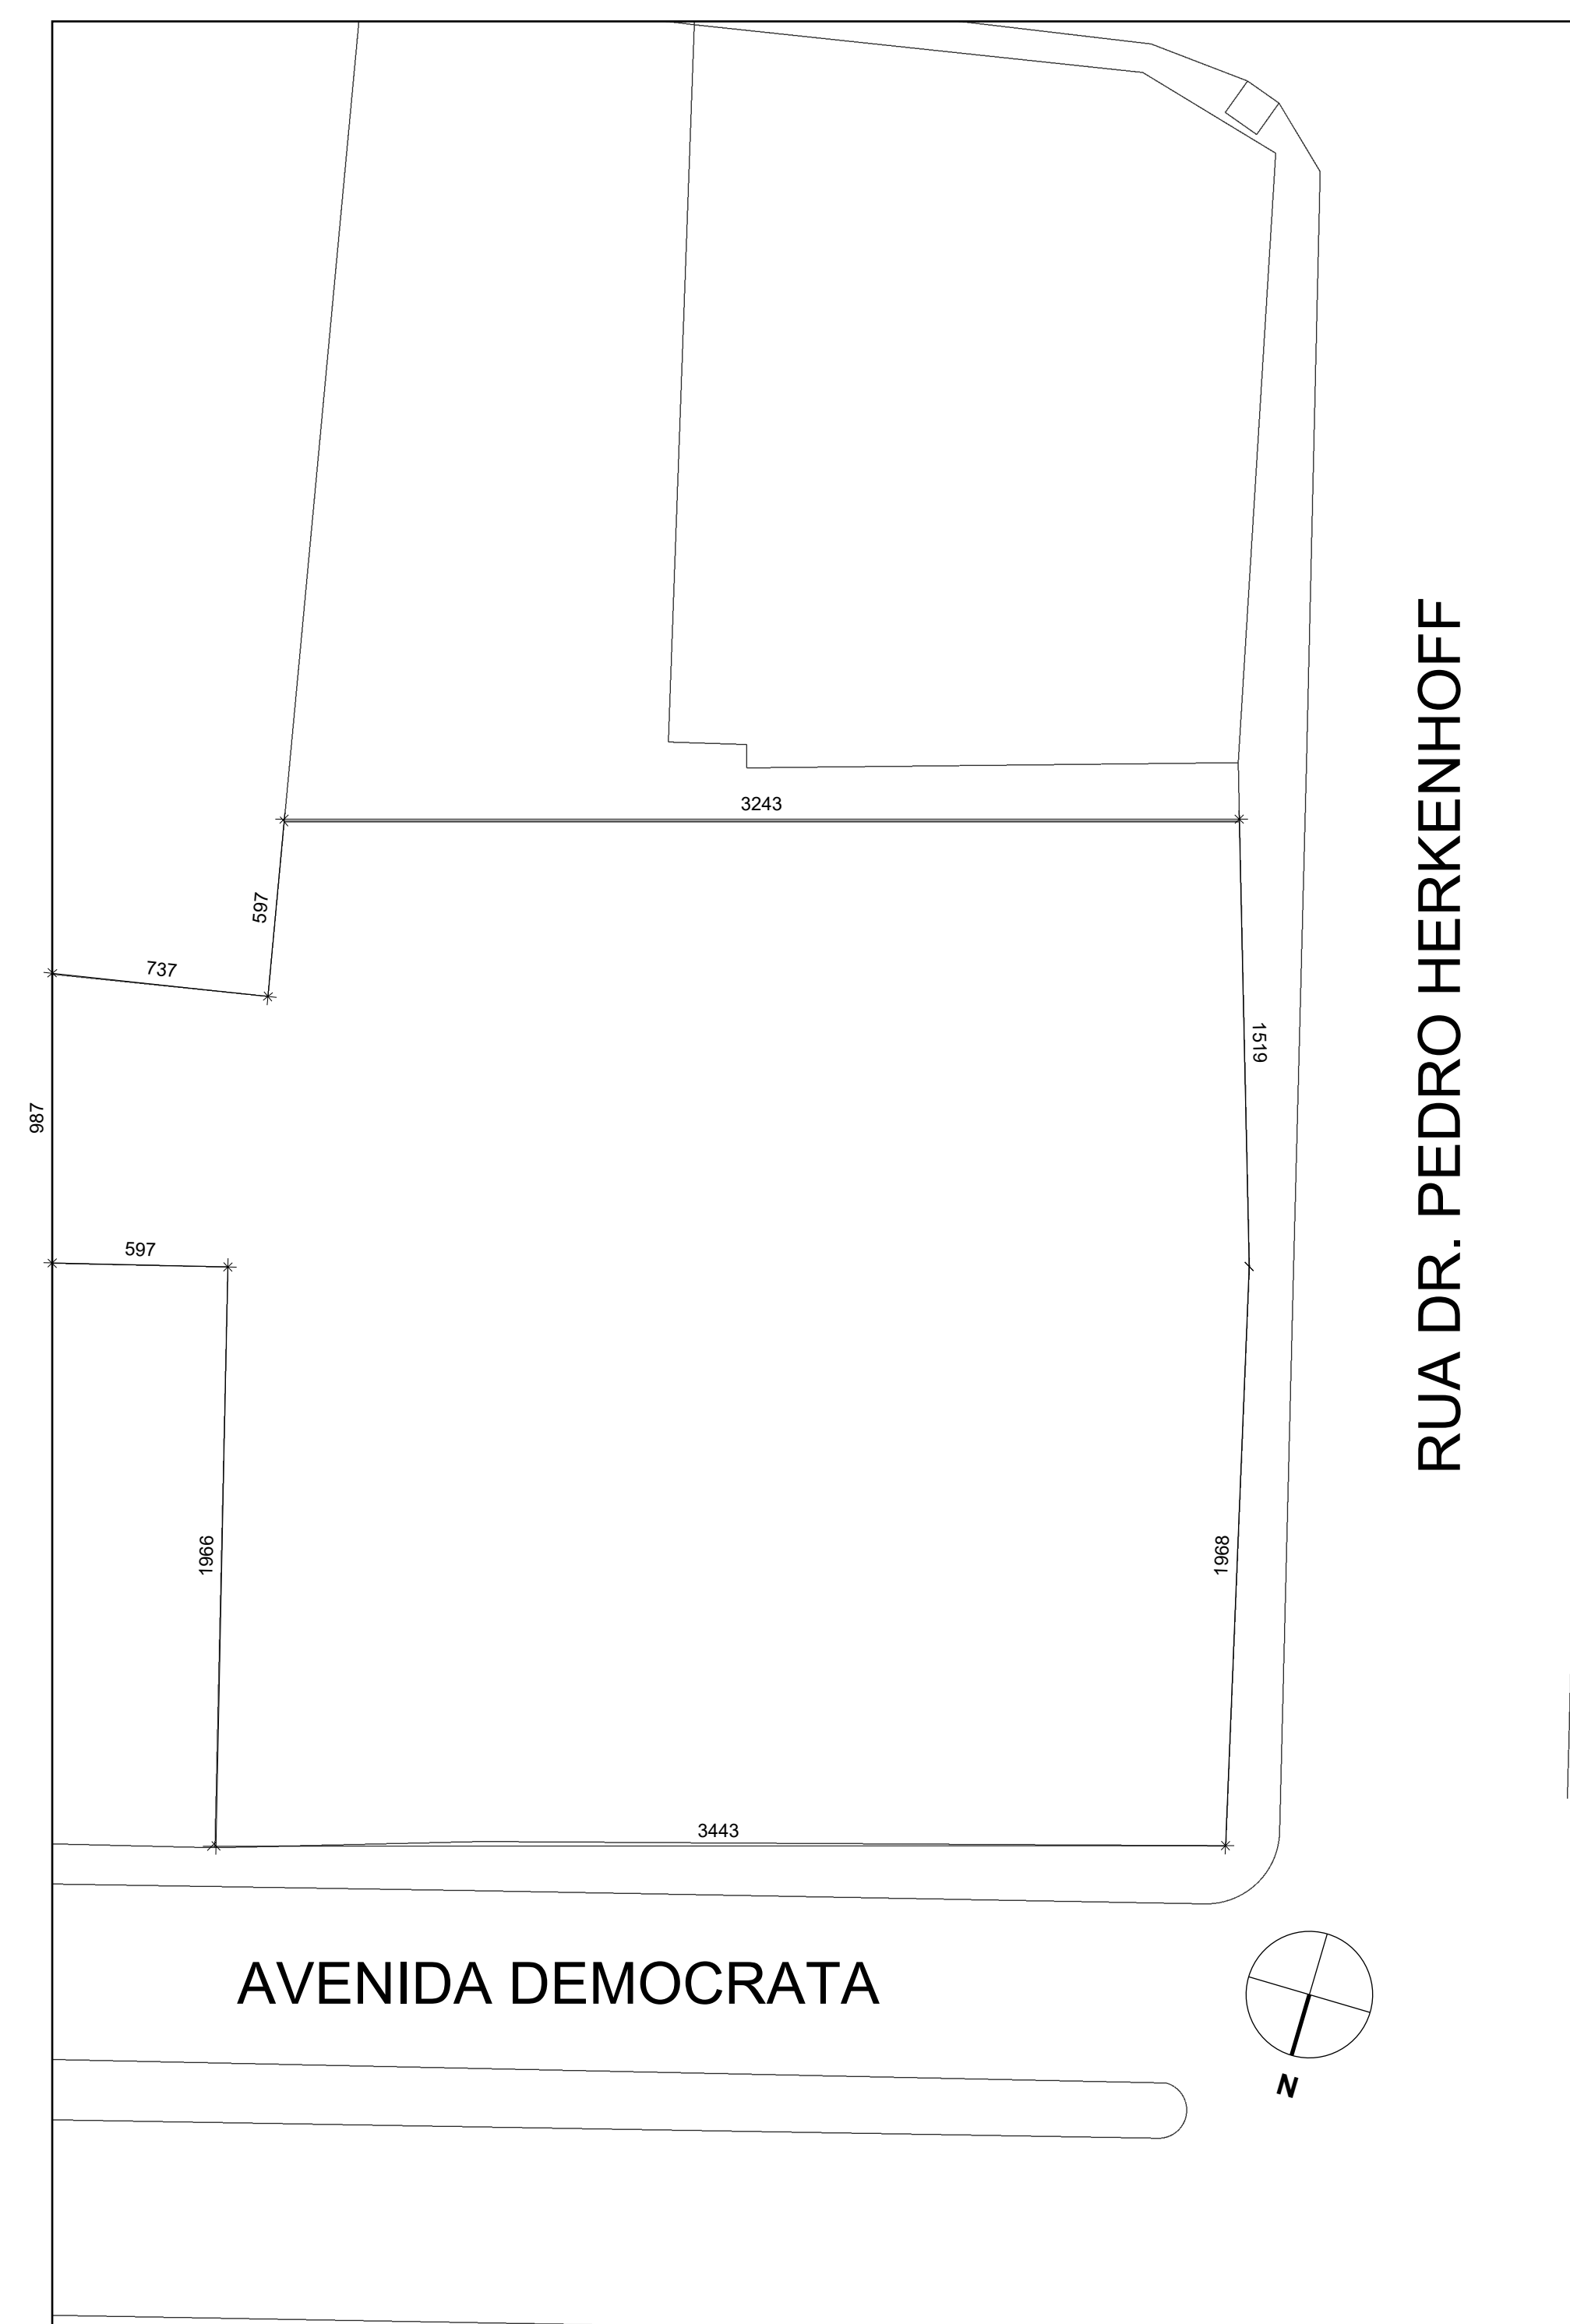


PLANTA DE SITUAÇÃO
ESC.: 1/200

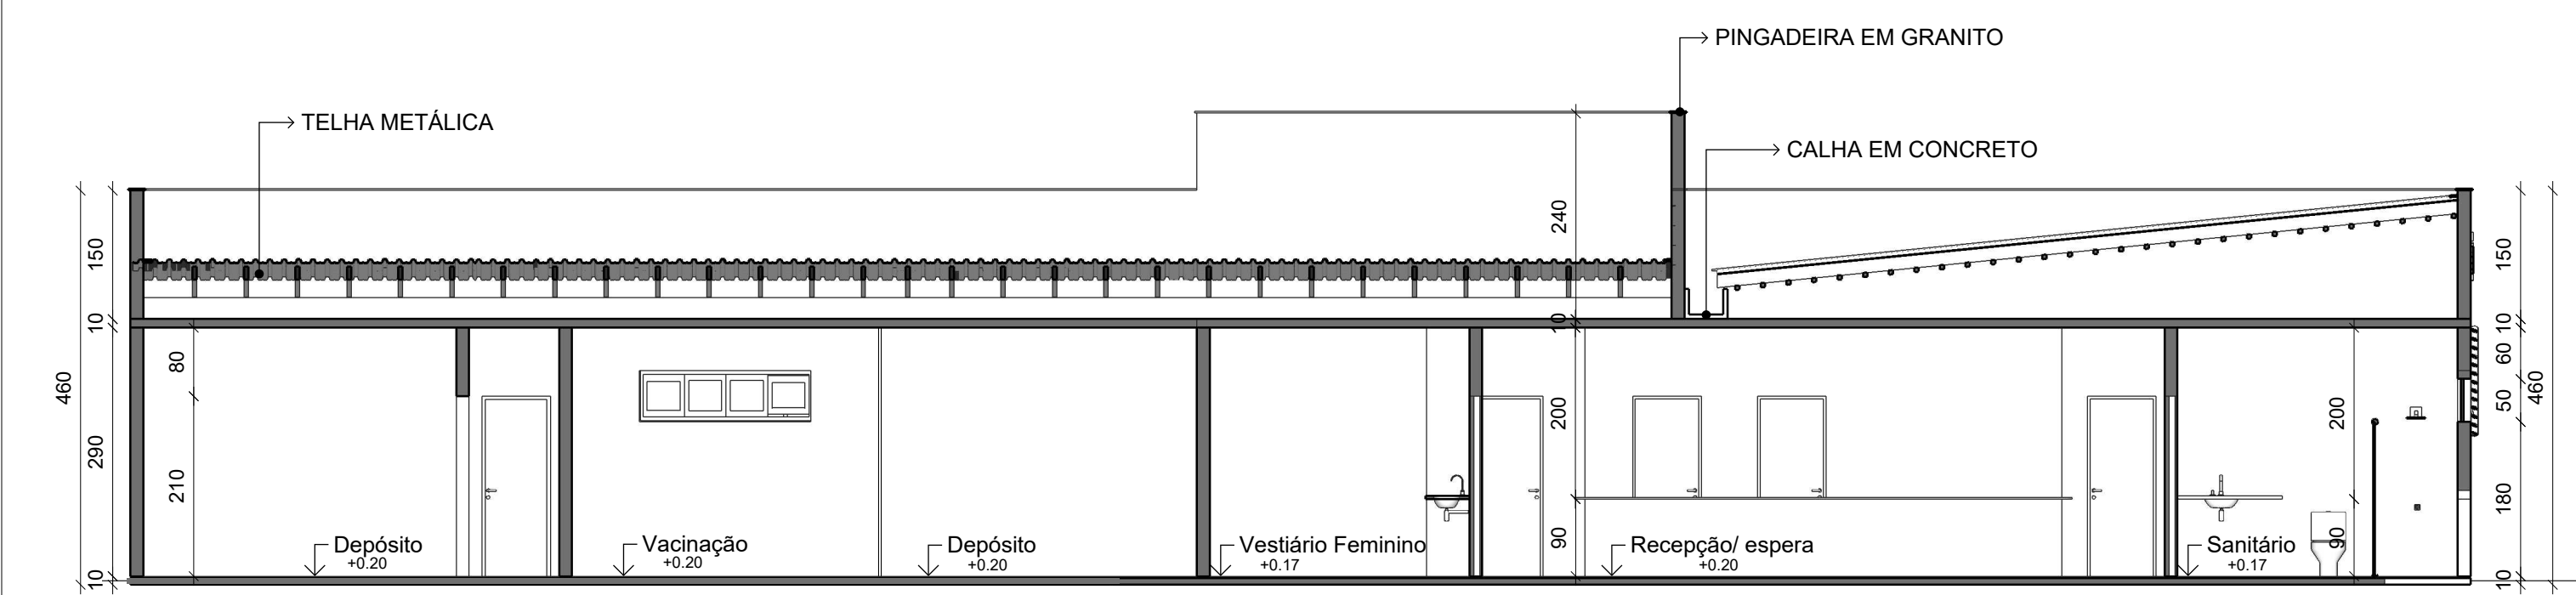

CORTE AA
ESC.: 1/75

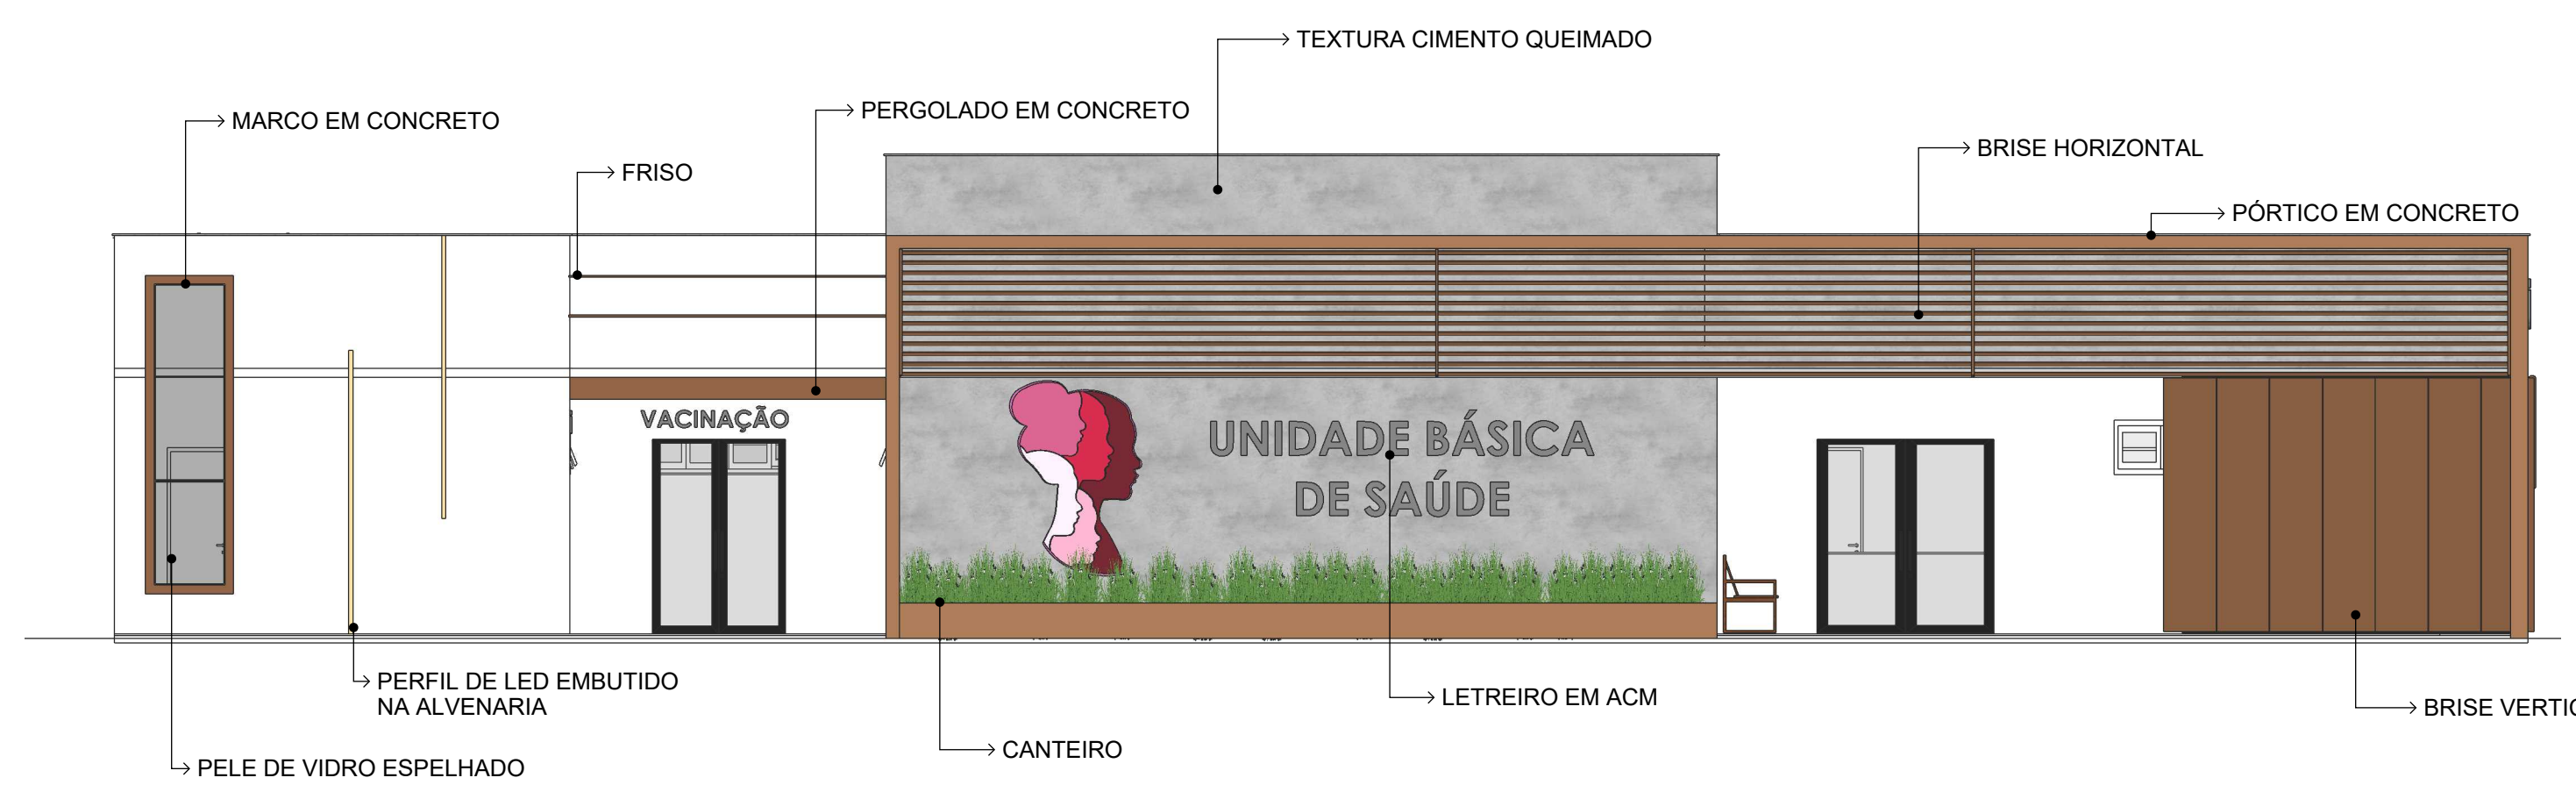


FACHADA A
ESC.: 1/75

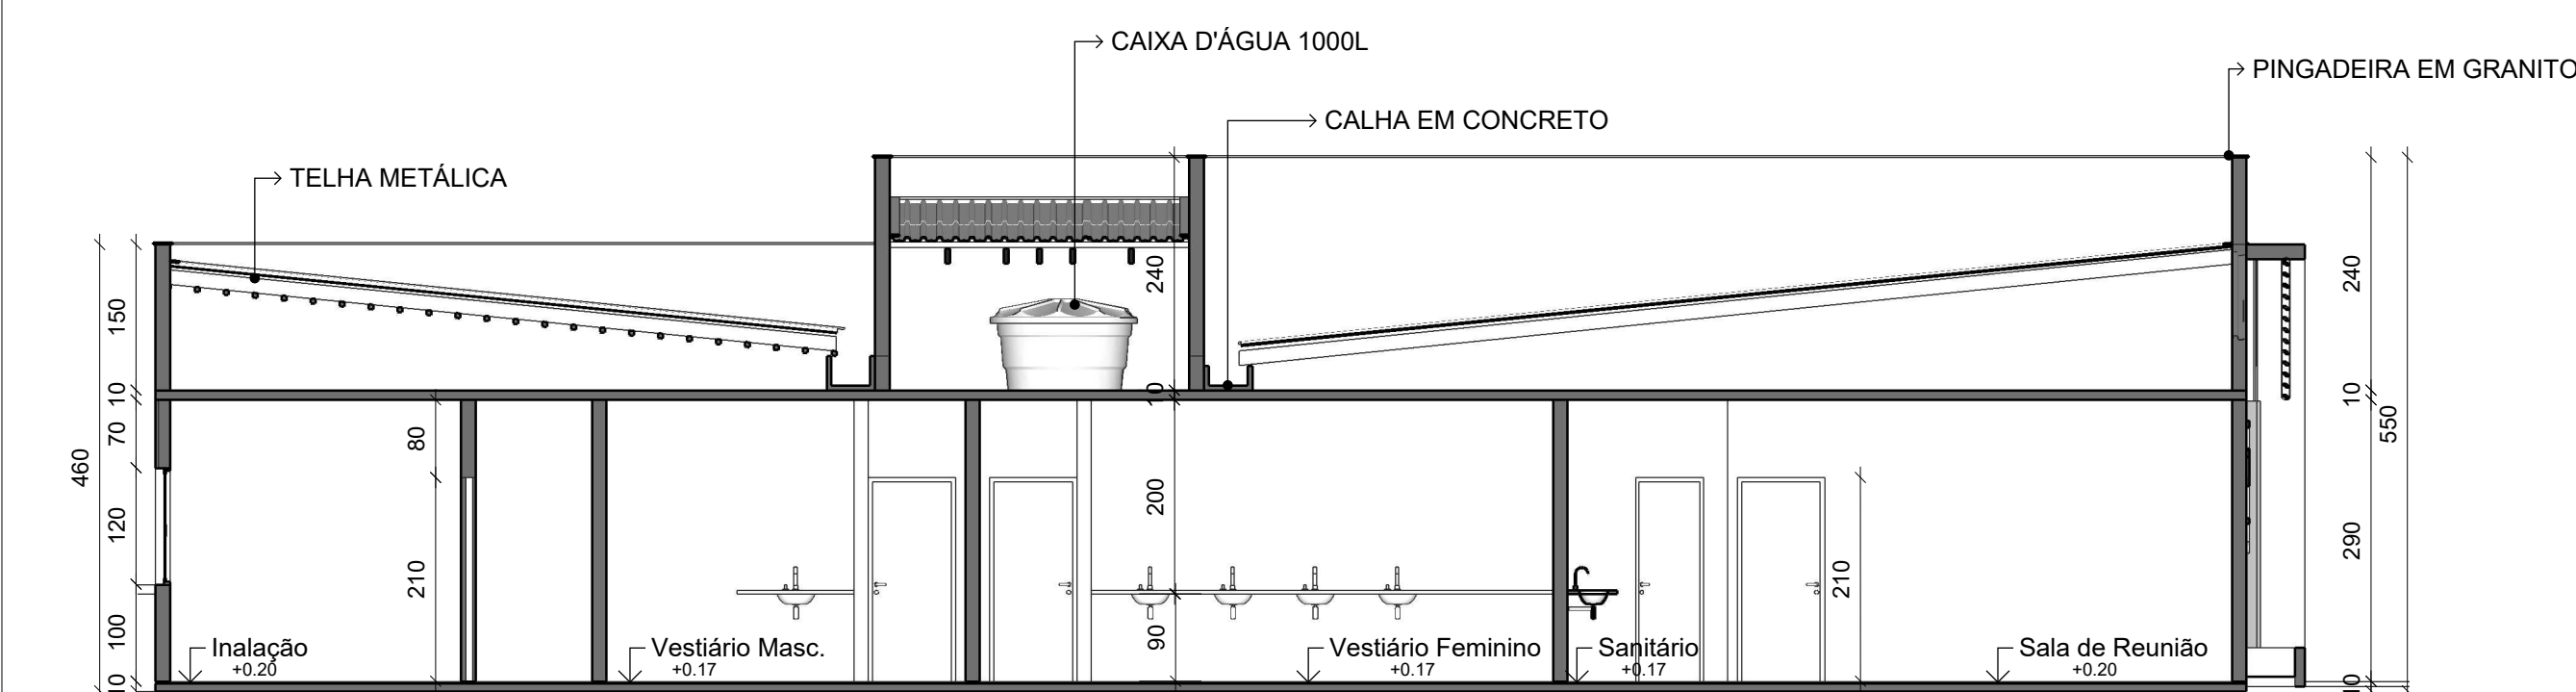

CORTE BB
ESC.: 1/75



FACHADA B
ESC.: 1/75

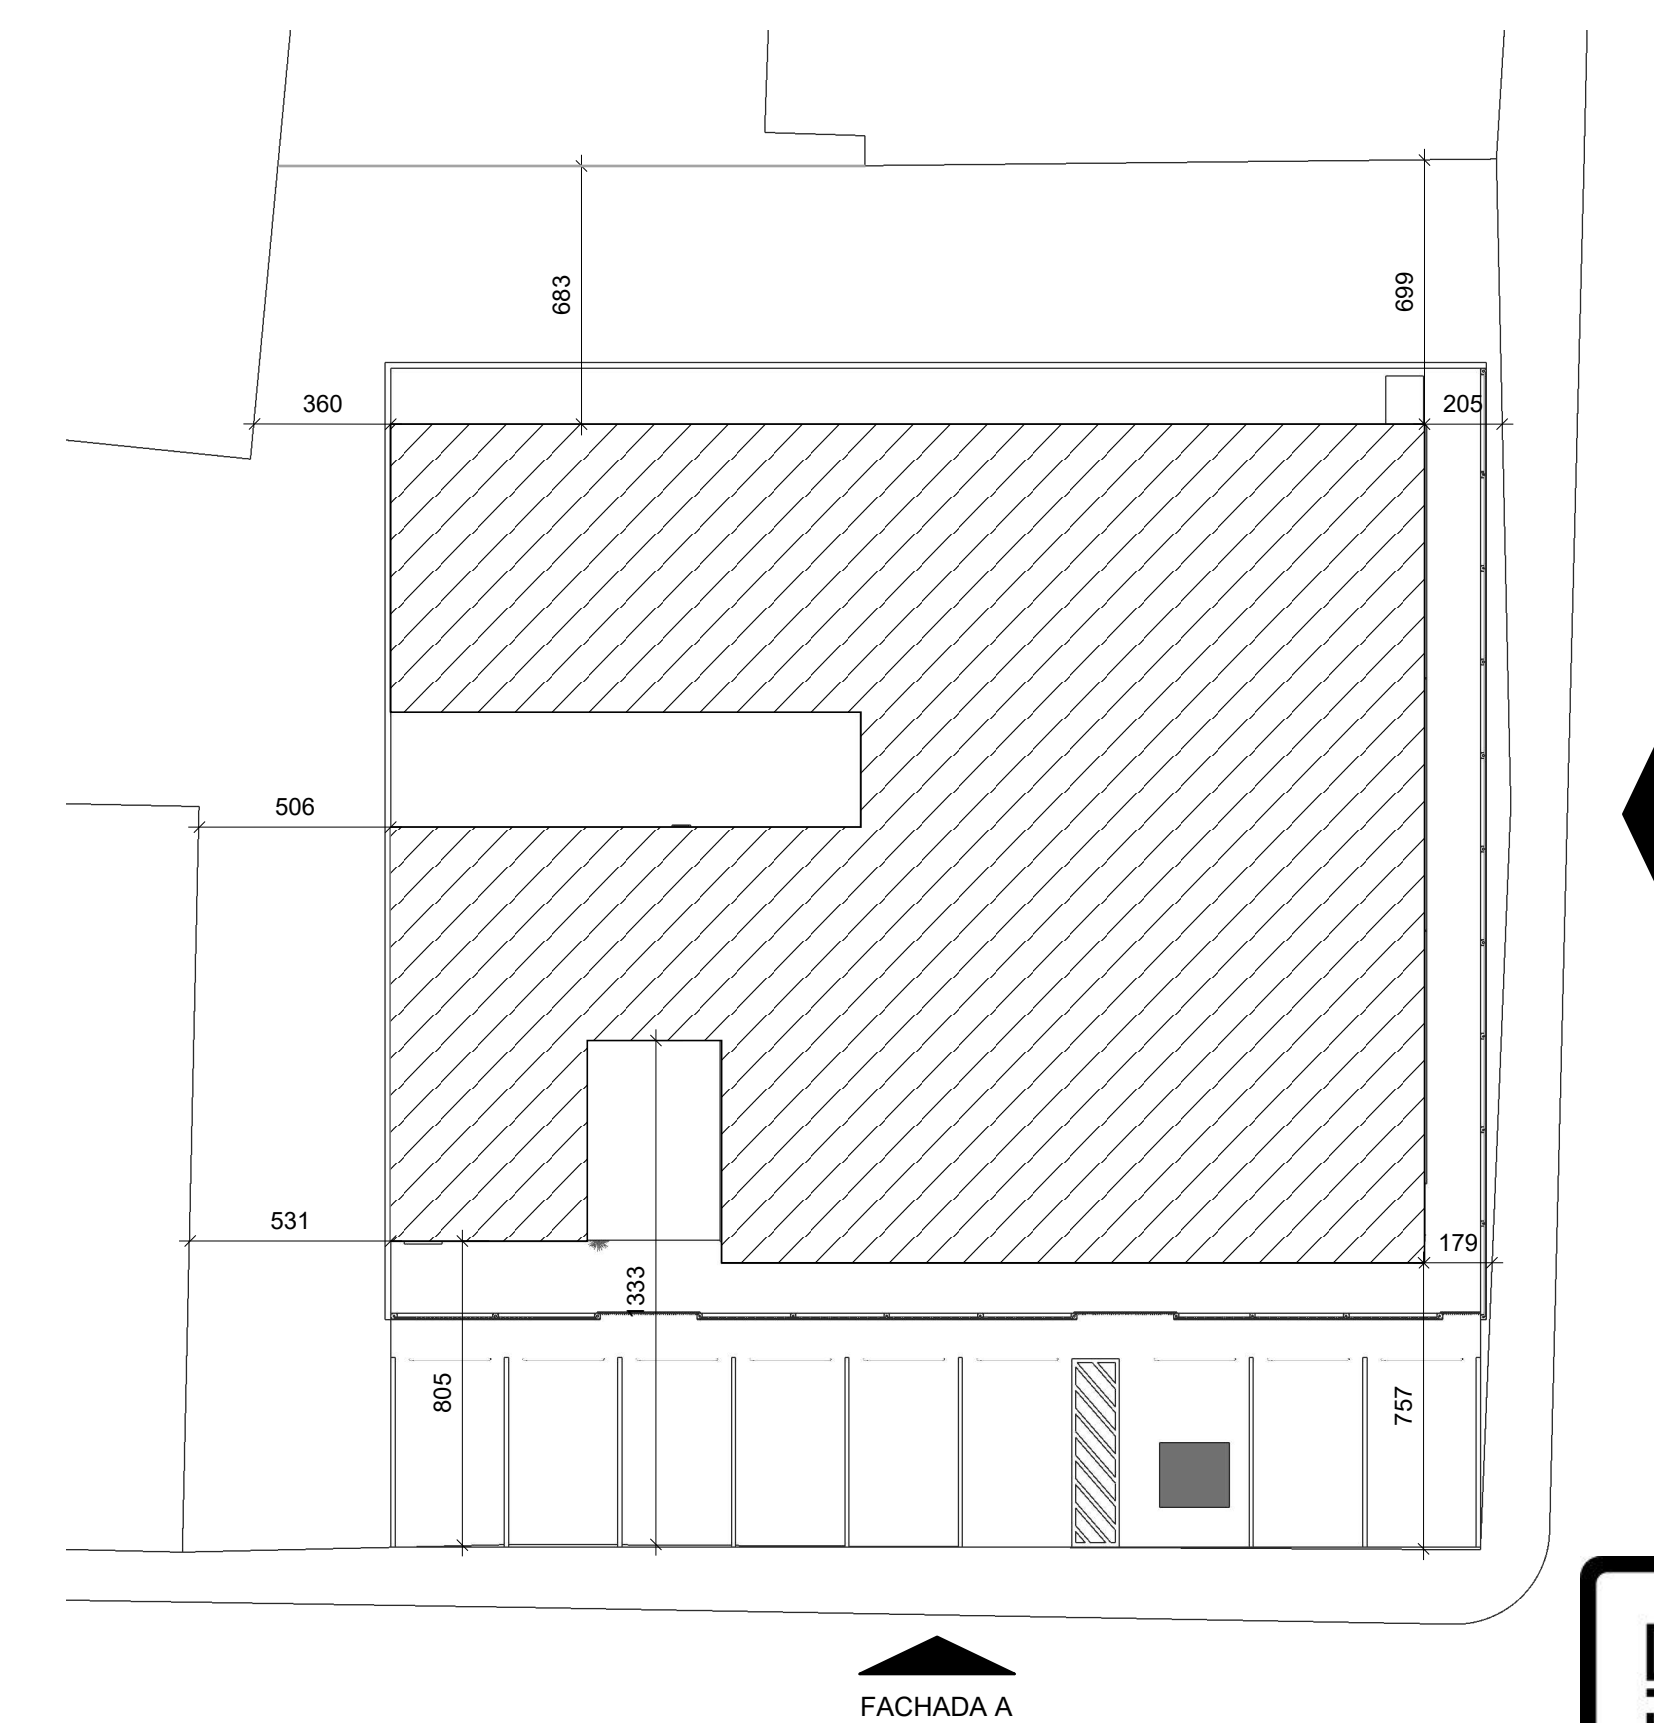

PLANTA DE LOCAÇÃO
ESC.: 1/200

QUADRO DE ESQUADRIAS

CÓDIGO	PEITORIL	DIMENSÕES	TIPO	QUANT.	MATERIAL
P1	-	200x220	CORRER	01	VIDRO
P2	-	150x220	CORRER	03	VIDRO
P3	-	100x210	ABRR	01	VENEZIANA
P4	-	90x210	ABRR	03	MADERA
P5	-	90x210	CORRER	03	MADERA
P6	-	80x210	ABRR	18	MADERA
P7	-	70x210	ABRR	05	MADERA
P8	-	70x210	ABRR	01	VENEZIANA
J1	60	80x235	MAXIAR	01	PELE DE VIDRO
J2	180	200x60	MAXIAR	04	VIDRO
J3	100	150x120	CORRER	09	VIDRO
J4	100	100x120	CORRER	03	VIDRO
J5	180	80x50	BASCULANTE	03	VIDRO
J6	180	180x60	MAXIAR	02	VIDRO
J7	120	100x80	ABERTURA	01	-

LEGENDA

CÓDIGO	DESCRIÇÃO
01	SANITARIO PARA FUNCIONARIOS
02	SANITARIO PARA PACIENTES
03	SANITARIO PARA FUNCIONARIOS E PACIENTES



ÁREAS: ÁREA TOTAL DO TERRENO: 1333,25 ÁREA TOTAL DA EDIFICAÇÃO: 547,25	OBRA: CONSTRUÇÃO DA UNIDADE CASA DA MULHER	CONTEÚDO: PLANTA BAIXA PLANTA DE COB. CORTE AA CORTE BB FACHADA A FACHADA B PLANTA DE SITUAÇÃO	ESCALA: INDICADA DATA: JULHO/2023 REV.: 01 PRANCHA: 01/01
OBS: CASA DA MULHER	LOCAL: AVENIDA DEMOCRATA, CENTRO, BOA ESPERANÇA - ES	PROPRIETÁRIO: FERNANDA SIQUEIRA SUSSAI MILANESE PEREIRA	RESPONSÁVEL TÉCNICO: ALESSANDRO RODRIGUES BATISTA CAVALARI

