


PLANTA SINALIZAÇÃO - ESTACA 0-18
ESC.: 1/500

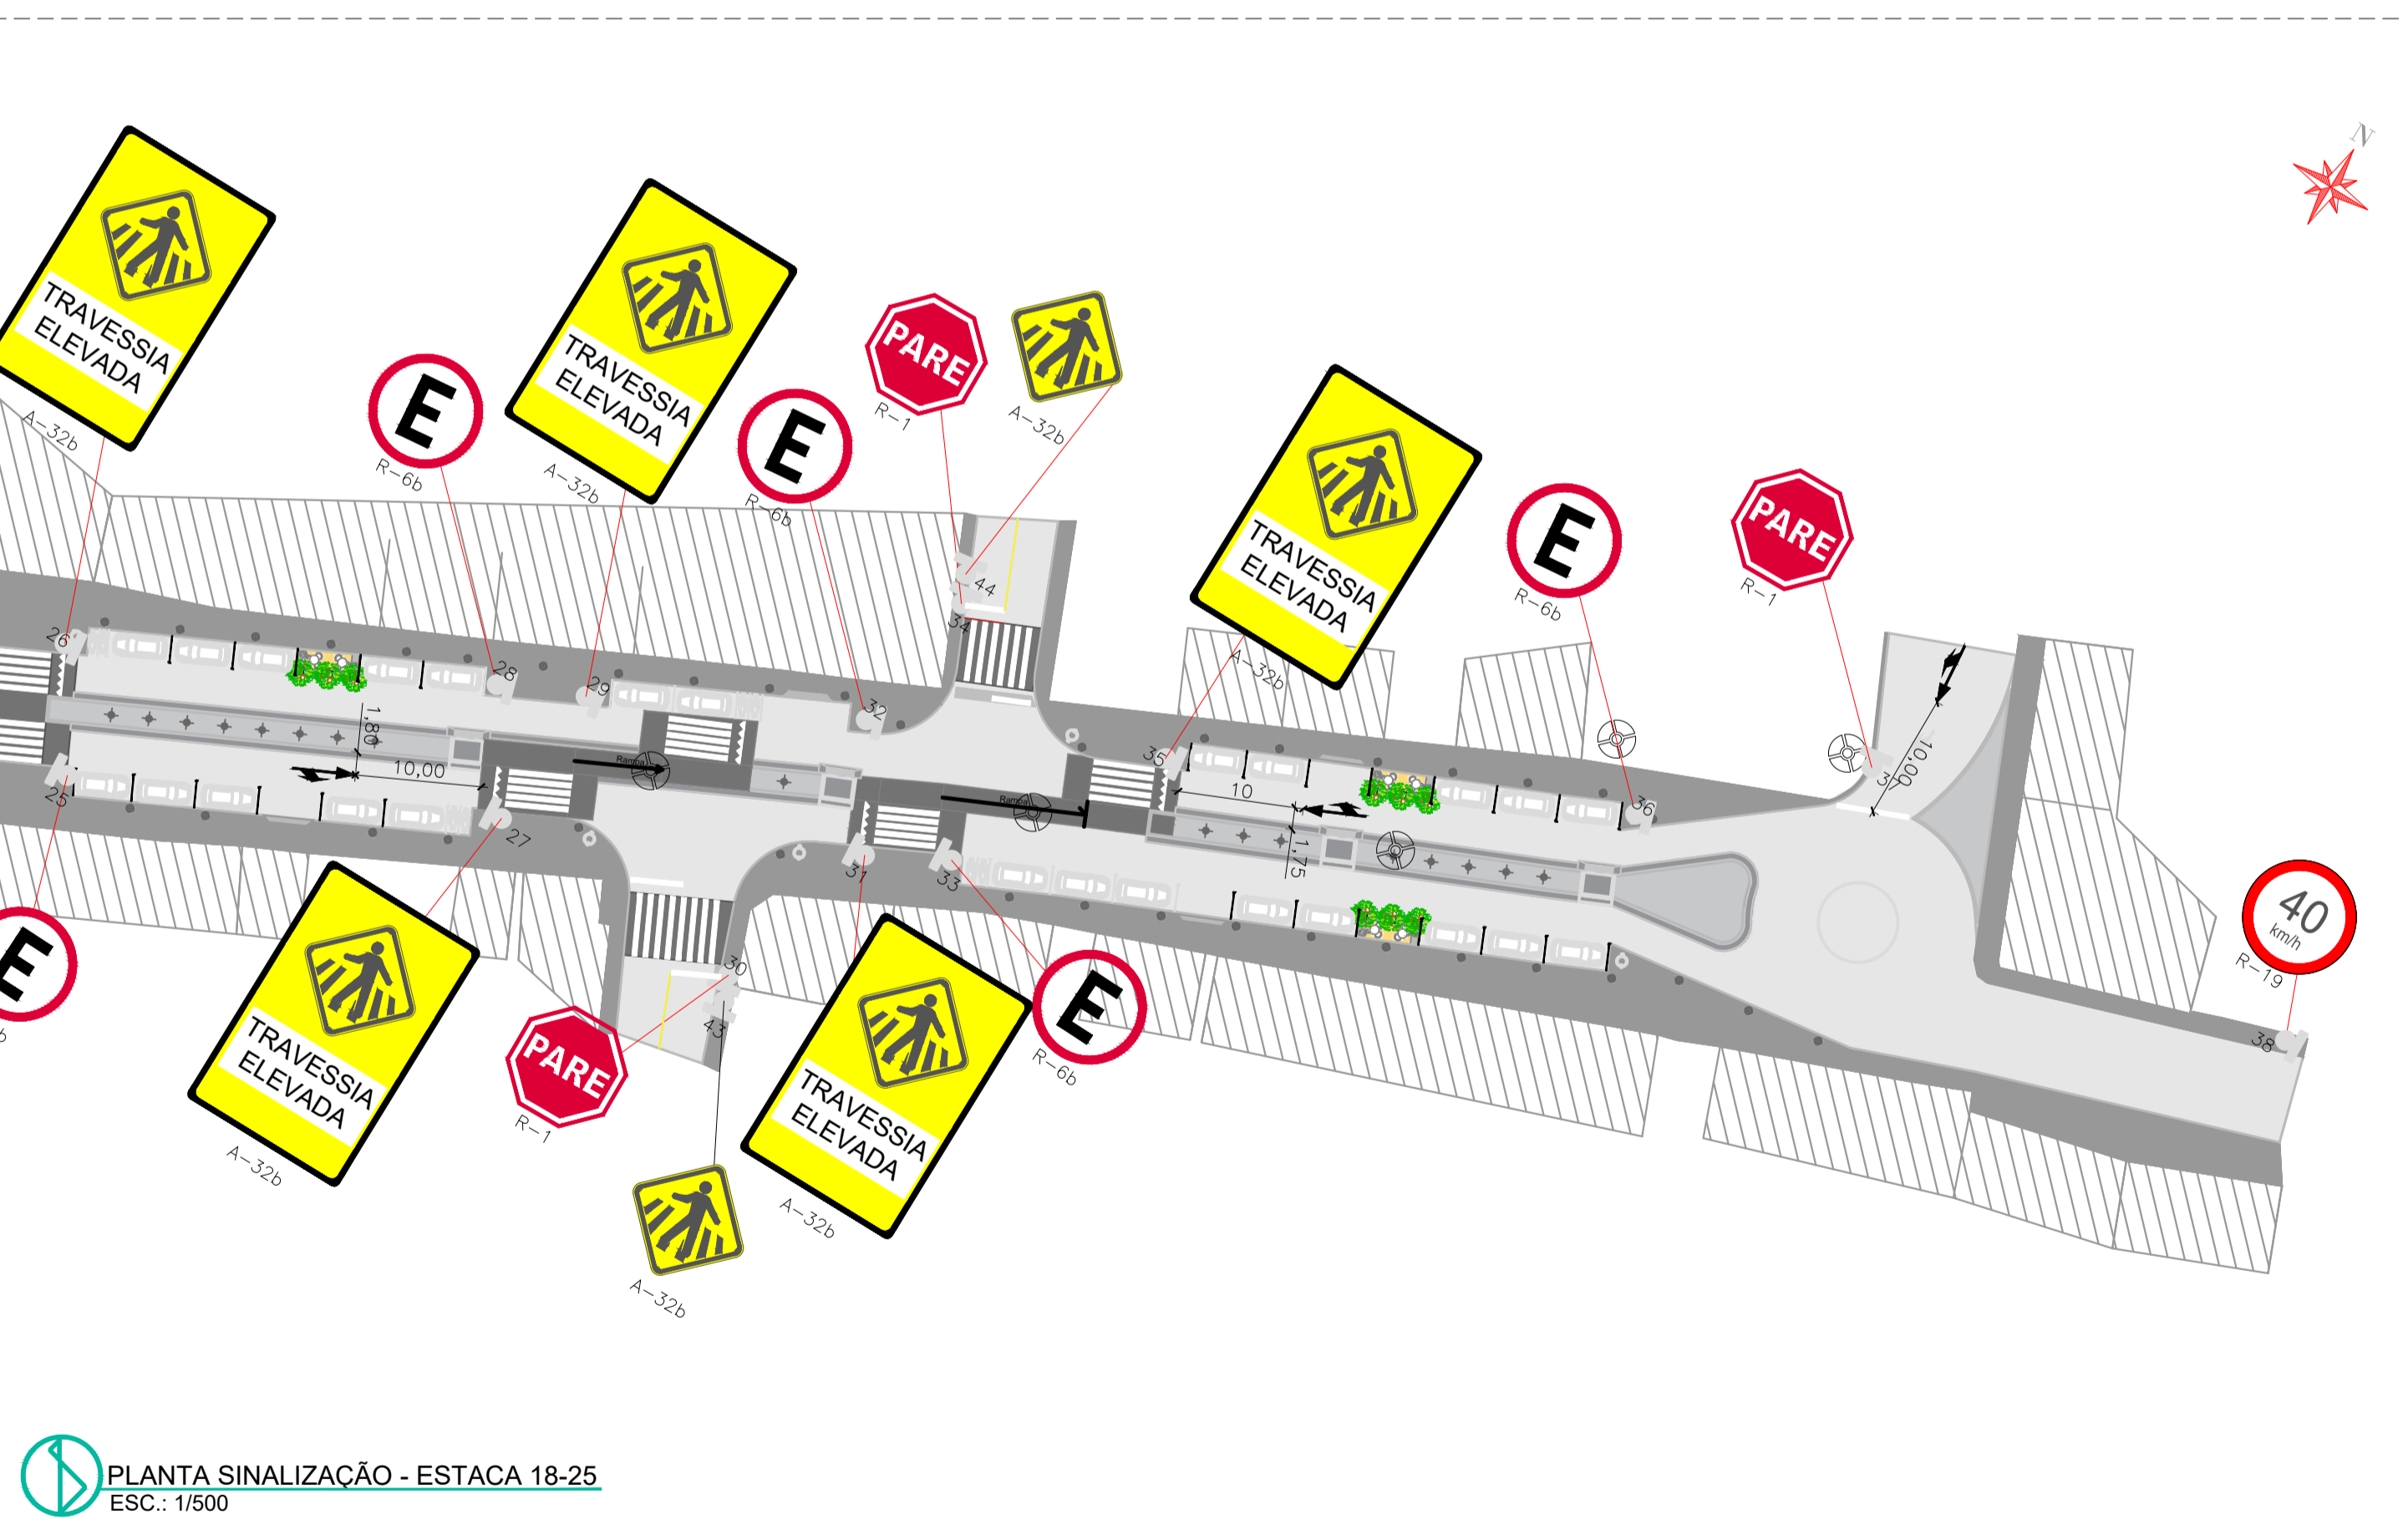


PLANTA SINALIZAÇÃO - ESTACA 18-25
ESC.: 1/500

QUANTITATIVO PLACAS			
IDENTIFICAÇÃO	Nº PLACAS	DIMENSÕES	SUPORTE
R-19	2	D=0,5m	COLUNA SIMPLES
R-1	7	L=0,5m	COLUNA SIMPLES
R-6b	15	0,50m x 0,50m	COLUNA SIMPLES
A-32b	21	0,75m x 0,50m	COLUNA SIMPLES
A-7a	1	0,50m x 0,50m	COLUNA SIMPLES

QUANTITATIVO SINALIZAÇÃO HORIZONTAL			
IDENTIFICAÇÃO	Nº MARCAÇÕES	ÁREA UNIT. (M2)	ÁREA TOTAL (M2)
SIGA EM FRENTE OU A DIREITA/ESQUERDA	11	2,02	22,22
DÊ PREFERÊNCIA	1	1,6	1,6
FAIXA DE PEDESTRES	145	2	290
LINHA DE RETENÇÃO	11	1,2	13,2
MARCAÇÃO DE ÁREA DE CRUZAMENTO	2	88	176

COORDENADAS PLACAS			
Nº PLACA	COORDENADA X (UTM)	COORDENADA Y (UTM)	IDENTIFICAÇÃO
1	362880,1570	7949520,9706	R-19
2	362897,4308	7949526,1899	R-1
3	362899,0588	7949532,3548	R-6b
4	362914,4248	7949539,7658	A-32b
5	362921,5300	7949543,0451	R-6b
6	362914,4052	7949554,6636	A-32b
7	362969,2797	7949551,3285	R-1
8	362966,2095	7949563,3381	A-32b
9	362962,2194	7949573,9220	R-6b
10	362975,7389	7949568,5704	R-6b
11	362969,9086	7949577,5825	A-32b
12	363020,7515	7949589,9946	A-32b
13	363015,0842	7949598,9868	R-6b
14	363026,8143	7949592,9720	R-6b
15	363021,6644	7949602,0825	A-32b
16	363070,6651	7949611,7529	A-32b
17	363064,7553	7949622,4991	R-6b
18	363070,9527	7949625,1940	A-32b
19	363073,9179	7949639,3238	R-1
20	363096,7098	7949610,5974	R-1
21	363101,5809	7949628,6612	R-6b
22	363097,4885	7949637,8189	A-32b
23	363121,0077	7949652,0316	R-6b
24	363158,2184	7949656,1016	A-32b
25	363164,9008	7949659,5654	R-6b
26	363159,2662	7949668,3604	A-32b
27	363195,9616	7949674,6624	A-32b
28	363190,1055	7949683,4925	R-6b
29	363196,5977	7949686,3919	A-32b
30	363217,7629	7949673,5065	R-6b
31	363221,9657	7949687,2316	A-32b
32	363216,4623	7949696,4327	R-6b
33	363228,0358	7949690,5003	R-6b
34	363218,0709	7949708,2032	R-1
35	363238,2465	7949706,2229	A-32b
36	363272,2594	7949721,9602	R-6b
37	363286,1360	7949734,9479	R-1
38	363275,4509	7949733,6483	R-1
39	362996,7398	7949553,8466	R-1
40	362906,5584	7949540,8491	A-7a
41	362970,3193	7949549,1163	A-32b
42	363097,4450	7949608,5989	A-32b
43	363218,5269	7949671,5747	A-32b
44	363217,7142	7949710,3761	A-32b
45	363073,2241	7949642,0769	A-32b
46	363005,4579	7949625,2639	A-32b

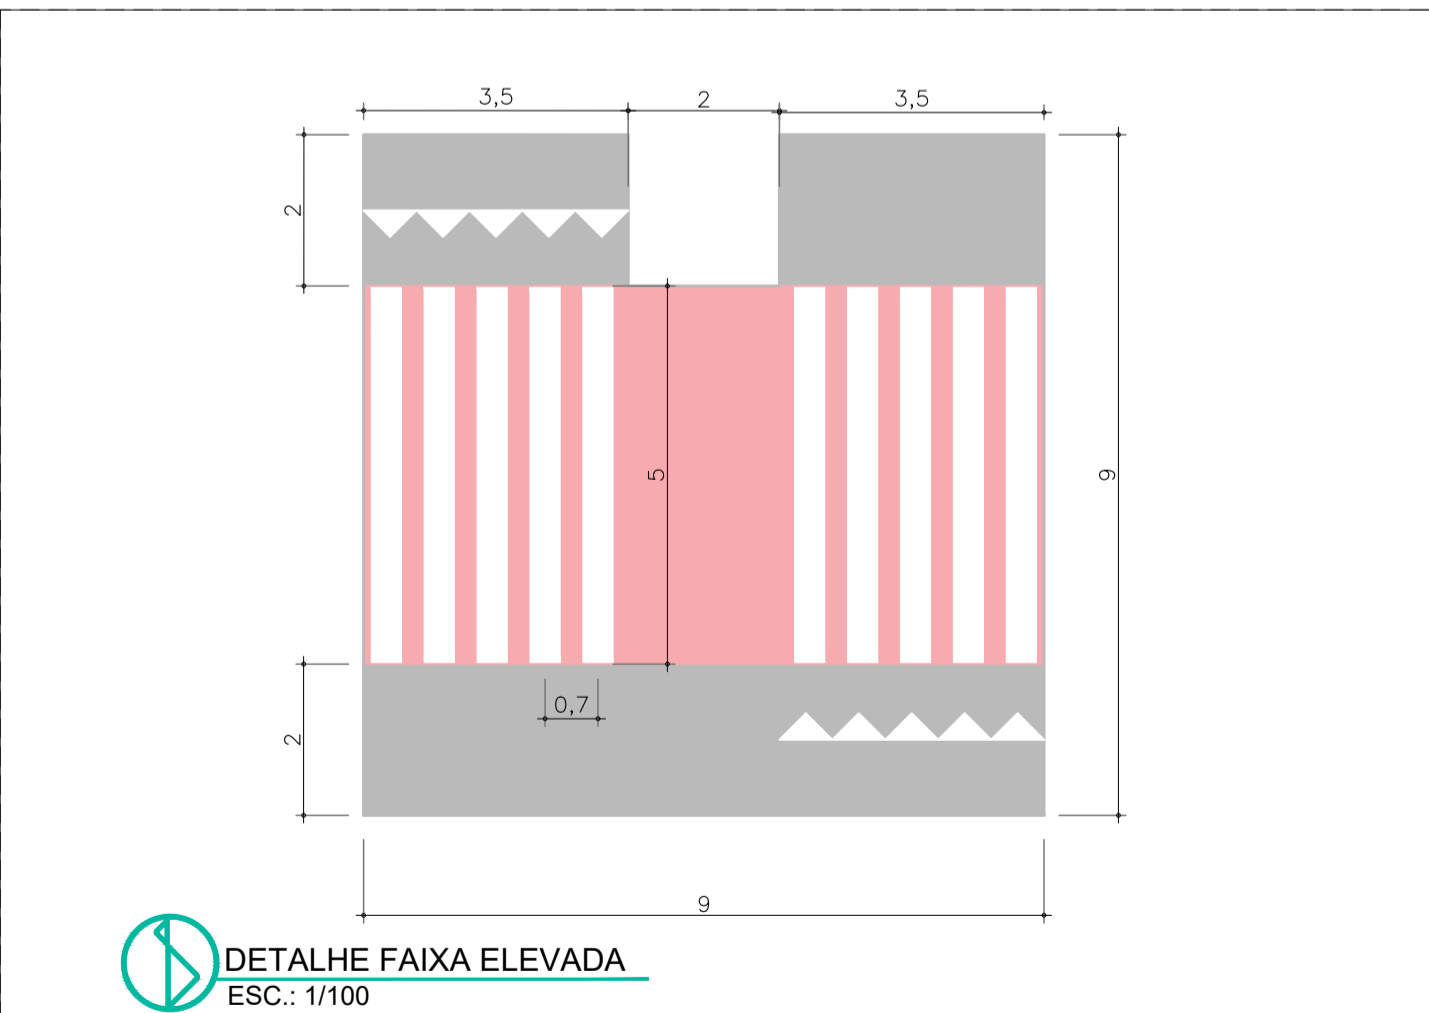

DETALHE FAIXA ELEVADA
ESC.: 1/100

NOTAS:
1 - COTAS E DIMENSÕES EM METRO;
2 - ESTACQUEAMENTO A CADA 20m;
3 - PROJETO DE SINALIZAÇÃO VIÁRIA ELABORADO DE ACORDO COM AS ORIENTAÇÕES ESPECIFICADAS NOS MANUAIS DE SINALIZAÇÃO HORIZONTAL E VERTICAL DO CONTRAN

SI-MBOLOGIA:

- PLACA R-1: PARADA OBRIGATORIA
- PLACA R-19: VELOCIDADE MÁXIMA DA VIA
- PLACA A-32b: PASSAGEM SINALIZADA DE PEDESTRES
- PLACA E-6b: PERMISSÃO DE ESTACIONAMENTO
- PLACA A-32b: PASSAGEM SINALIZADA ELEVADA DE PEDESTRES
- PLACA A-7a: SIGA EM FRENTE OU A ESQUERDA
- SIGA EM FRENTE OU A DIREITA
- SIGA EM FRENTE OU A ESQUERDA
- DÊ PREFERÊNCIA

0	EMISSÃO INICIAL	MFPS	MFPS	JAN/2023	
REV.	DESCRIÇÃO	PROJ.	DES.	VER.	DATA
REVISÕES					
APROVAÇÃO:					

OBRA: Urbanização do centro de Boa Esperança-ES
LOCAL: Av. Sen. Eurico Rezende, Centro Município de Boa Esperança - ES
RESPONSÁVEL TÉCNICO: Gabriel Rodrigues Bosio
CREA-ES: 054146

AMÉRICA LATINA ENGENHARIA

CONTEUDO: PROJETO DE SINALIZAÇÃO VIÁRIO, LOCAÇÃO DAS PLACAS E QUANTITATIVOS

ESCALA: INDICADA DATA: 05/2023 BRANCHA: 001/001 REV: 0