


1 PLANTA BAIXA - PAVIMENTO TÉRREO
1:100

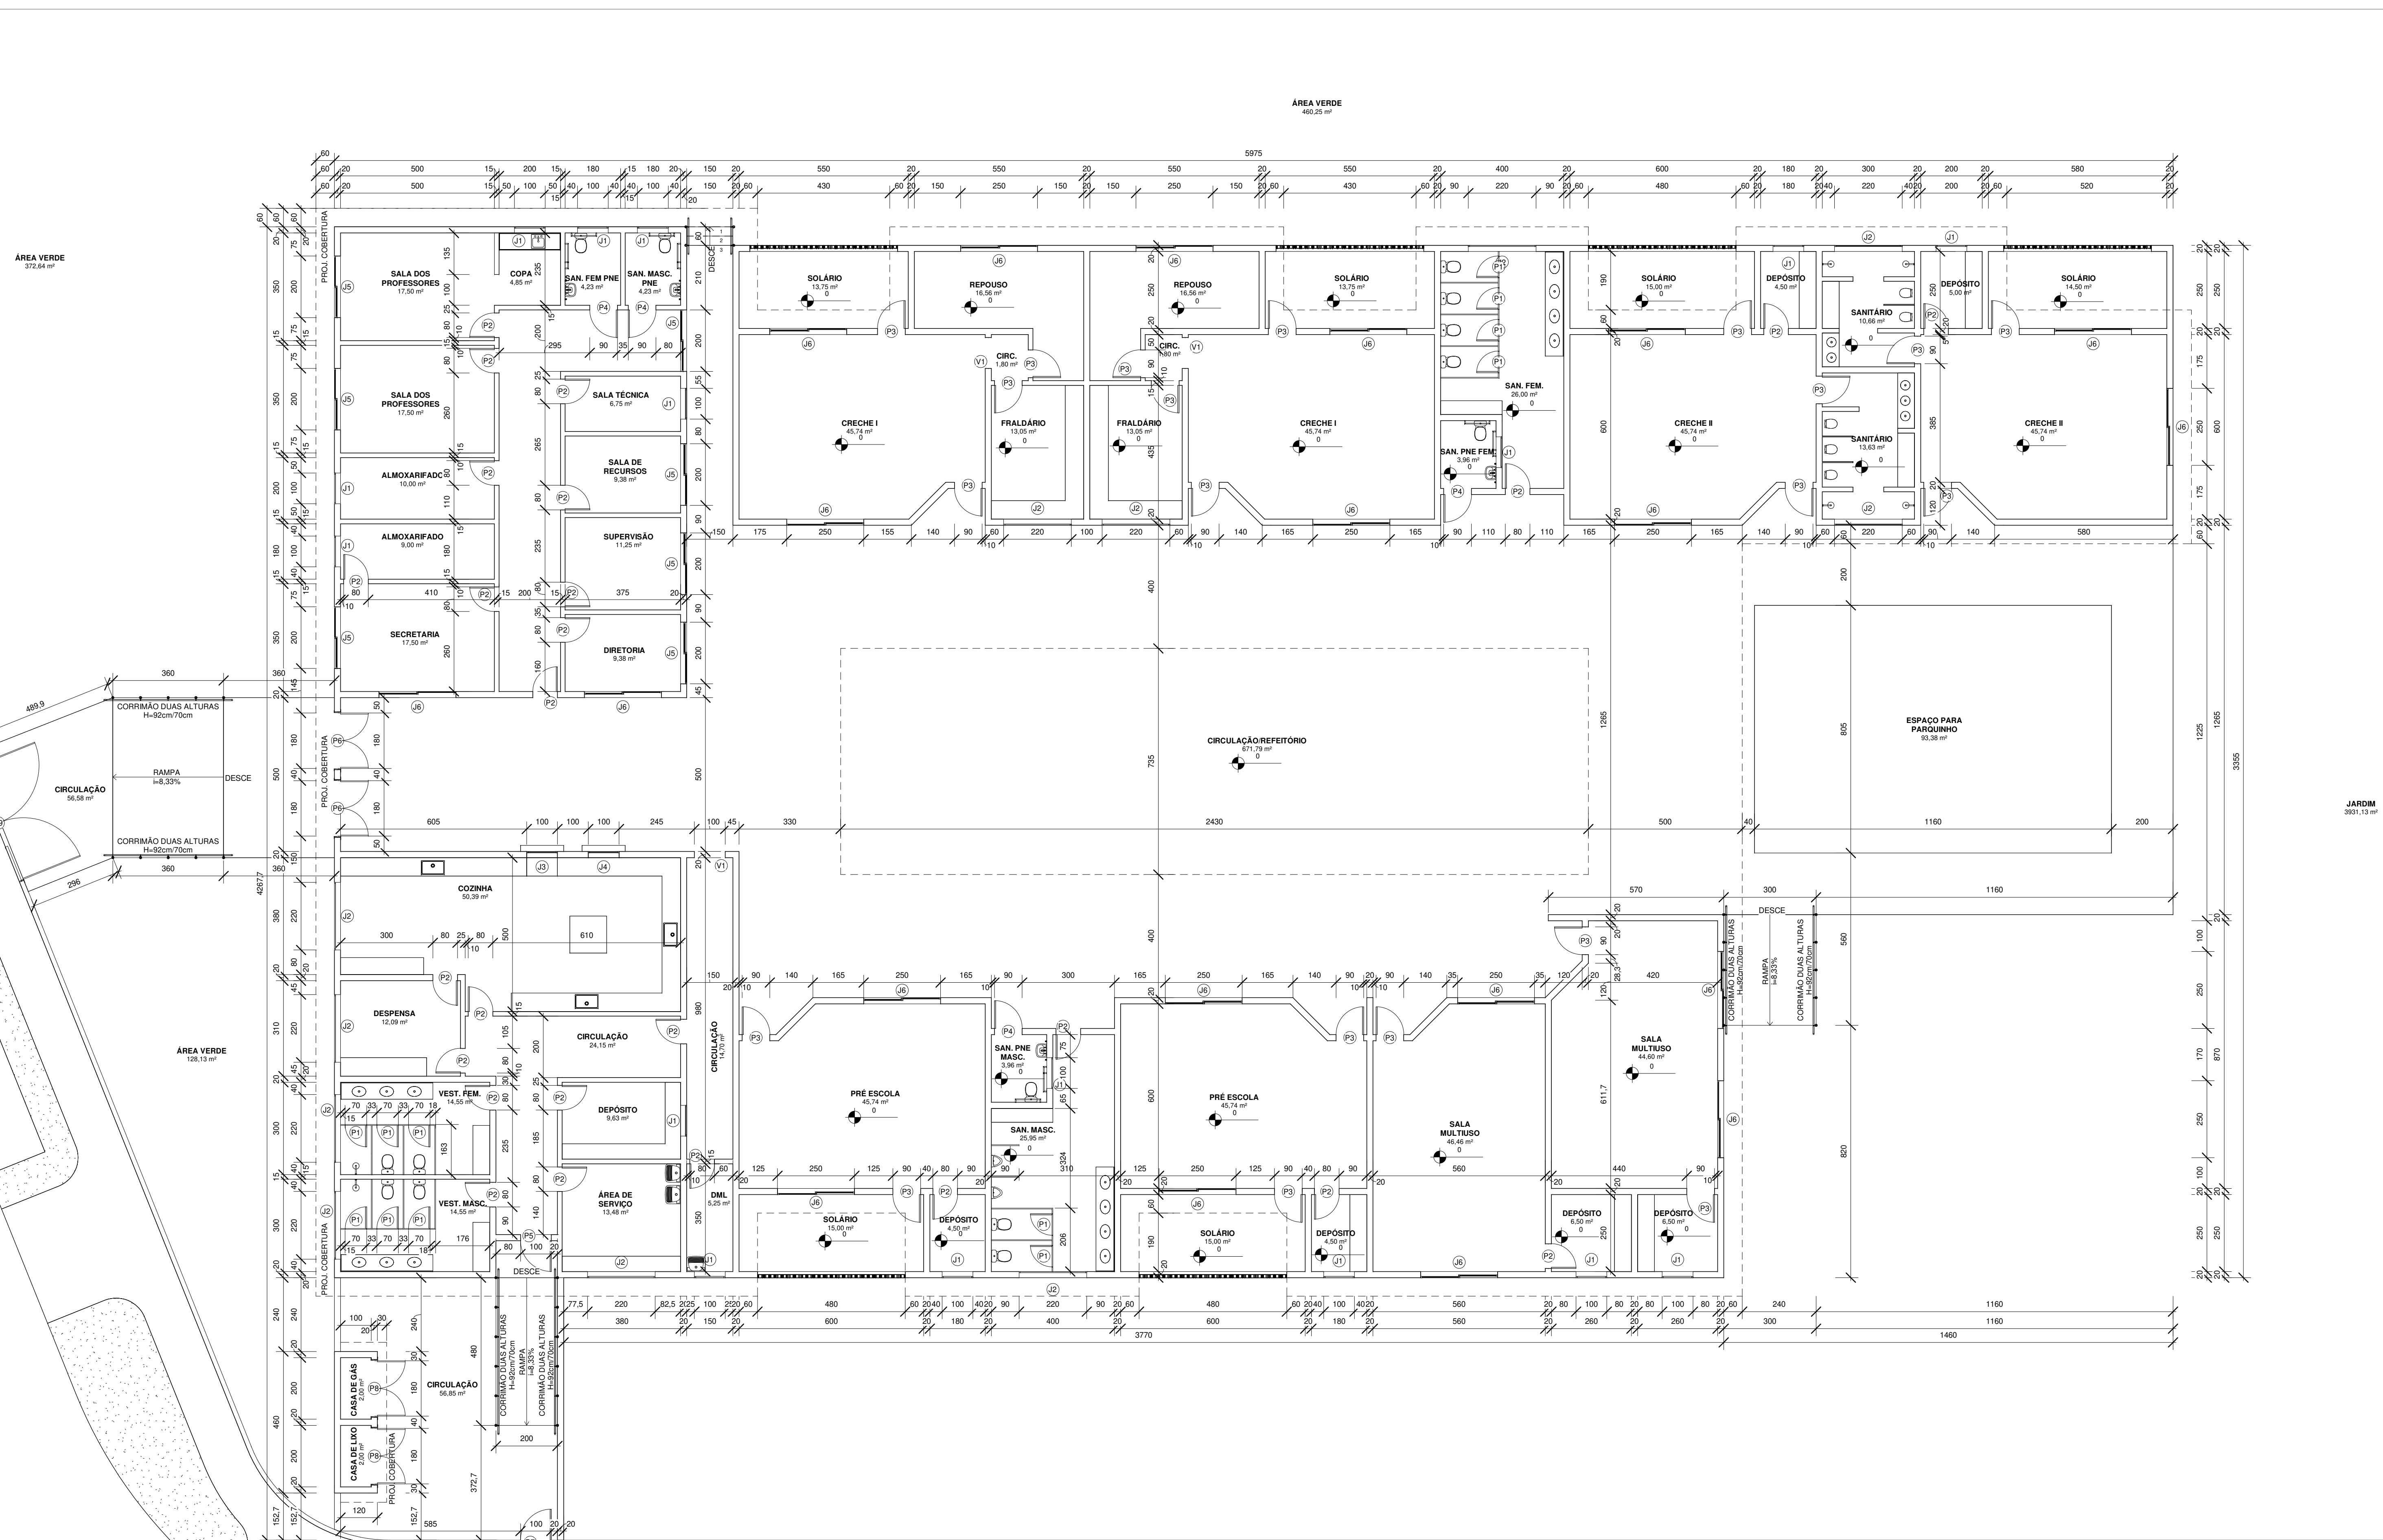

QUANTITATIVO PORTA				
CÓD.	LARGURA	ALTURA	DESCRIÇÃO	QUANTITATIVO
P1	70	160	PORTA DE ABRIR TIPO VENEZIANA EM ALUMÍNIO	12
P2	80	210	PORTA DE ABRIR EM MADEIRA COM VISOR	26
P3	90	210	PORTA DE ABRIR EM MADEIRA COM VISOR	21
P4	90	210	PORTA DE ABRIR EM MADEIRA COM BARRA E CHAPA EM AÇO INOX	4
P5	100	210	PORTA DE ABRIR EM MADEIRA COM VISOR	1
P6	180	210	PORTA DUPLA DE ABRIR EM MADEIRA	2
P7	100	210	PORTÃO DE ABRIR EM ALUMÍNIO	1
P8	180	210	PORTÃO DUPLA DE ABRIR EM ALUMÍNIO	2
P9	400	210	PORTÃO DUPLA DE ABRIR EM ALUMÍNIO	1

QUANTITATIVO JANELA				
CÓD.	LARGURA	ALTURA	DESCRIÇÃO	QUANTITATIVO
J1	100	80	JANELA TIPO MAXIM-AR COM ESTRUTURA EM ALUMÍNIO E VIDRO INCOLOR, ESP. 4mm	16
J2	220	80	JANELA TIPO MAXIM-AR COM ESTRUTURA EM ALUMÍNIO E VIDRO INCOLOR, ESP. 4mm	11
J3	100	215	VIDRO FIXO COM ESPAÇO DE ABERTURA DE 1m, VIDRO INCOLOR, ESP. 4mm	1
J4	100	200	VIDRO FIXO COM ESPAÇO DE ABERTURA DE 0.85m, VIDRO INCOLOR, ESP. 4mm	1
J5	200	110	JANELA DE CORRER EM ESTRUTURA DE ALUMÍNIO E VIDRO INCOLOR, ESP. 4mm	7
J6	250	160	JANELA DE CORRER EM ESTRUTURA DE ALUMÍNIO E VIDRO INCOLOR, ESP. 4mm	20

REVISÃO

DATA	REVISÃO NO.	DESCRIÇÃO
24/03/2022	00	EMISSION INICIAL
04/04/2022	01	REVISÃO DO ESTUDO PRELIMINAR

PROJETO ARQUITETÔNICO

PROPRIETÁRIO:
BOA ESPERANÇA

AUTOR DO PROJETO:
CARLOS RAPHAEL MONTEIRO DE LEMOS - CREA 11840/D - LS

INFORMAÇÕES DA OBRA:

DESCRIÇÃO DA PLANTA:		
PLANTA BAIXA - PAVIMENTO TÉRREO		
TÍTULO DA OBRA:		
PROJETO ESCOLA PEQUENO POLEGAR		
ENDEREÇO DA OBRA:		
RODOVIA ES-315, QUADRA 06, BOA ESPERANÇA - ES		
DESENHADOR:	DATA:	ESCALA:
EQUIPE ML	MARÇO/2022	1:100
NÚMERO DO ARQUIVO RVT:	NÚMERO DO PROJETO:	PRANCHA:
0149-002-ARQ-ROLRVT	ARQ0149	02/03
AVENIDA ELDES SCHERRER DE SOUZA, N.º 1025, CENTRO EMPRESARIAL DA SERRA, SALA 616-CEP: 29.165-680-PARQUE RESIDENCIAL DE LARANJEIRAS-SERRA/ES TEL: +5571 3060-8013 +5571 3066-8038		