


PLANTA CHAVE - PLANTA DE DEMOLIÇÃO
ESC.:S/ESC.

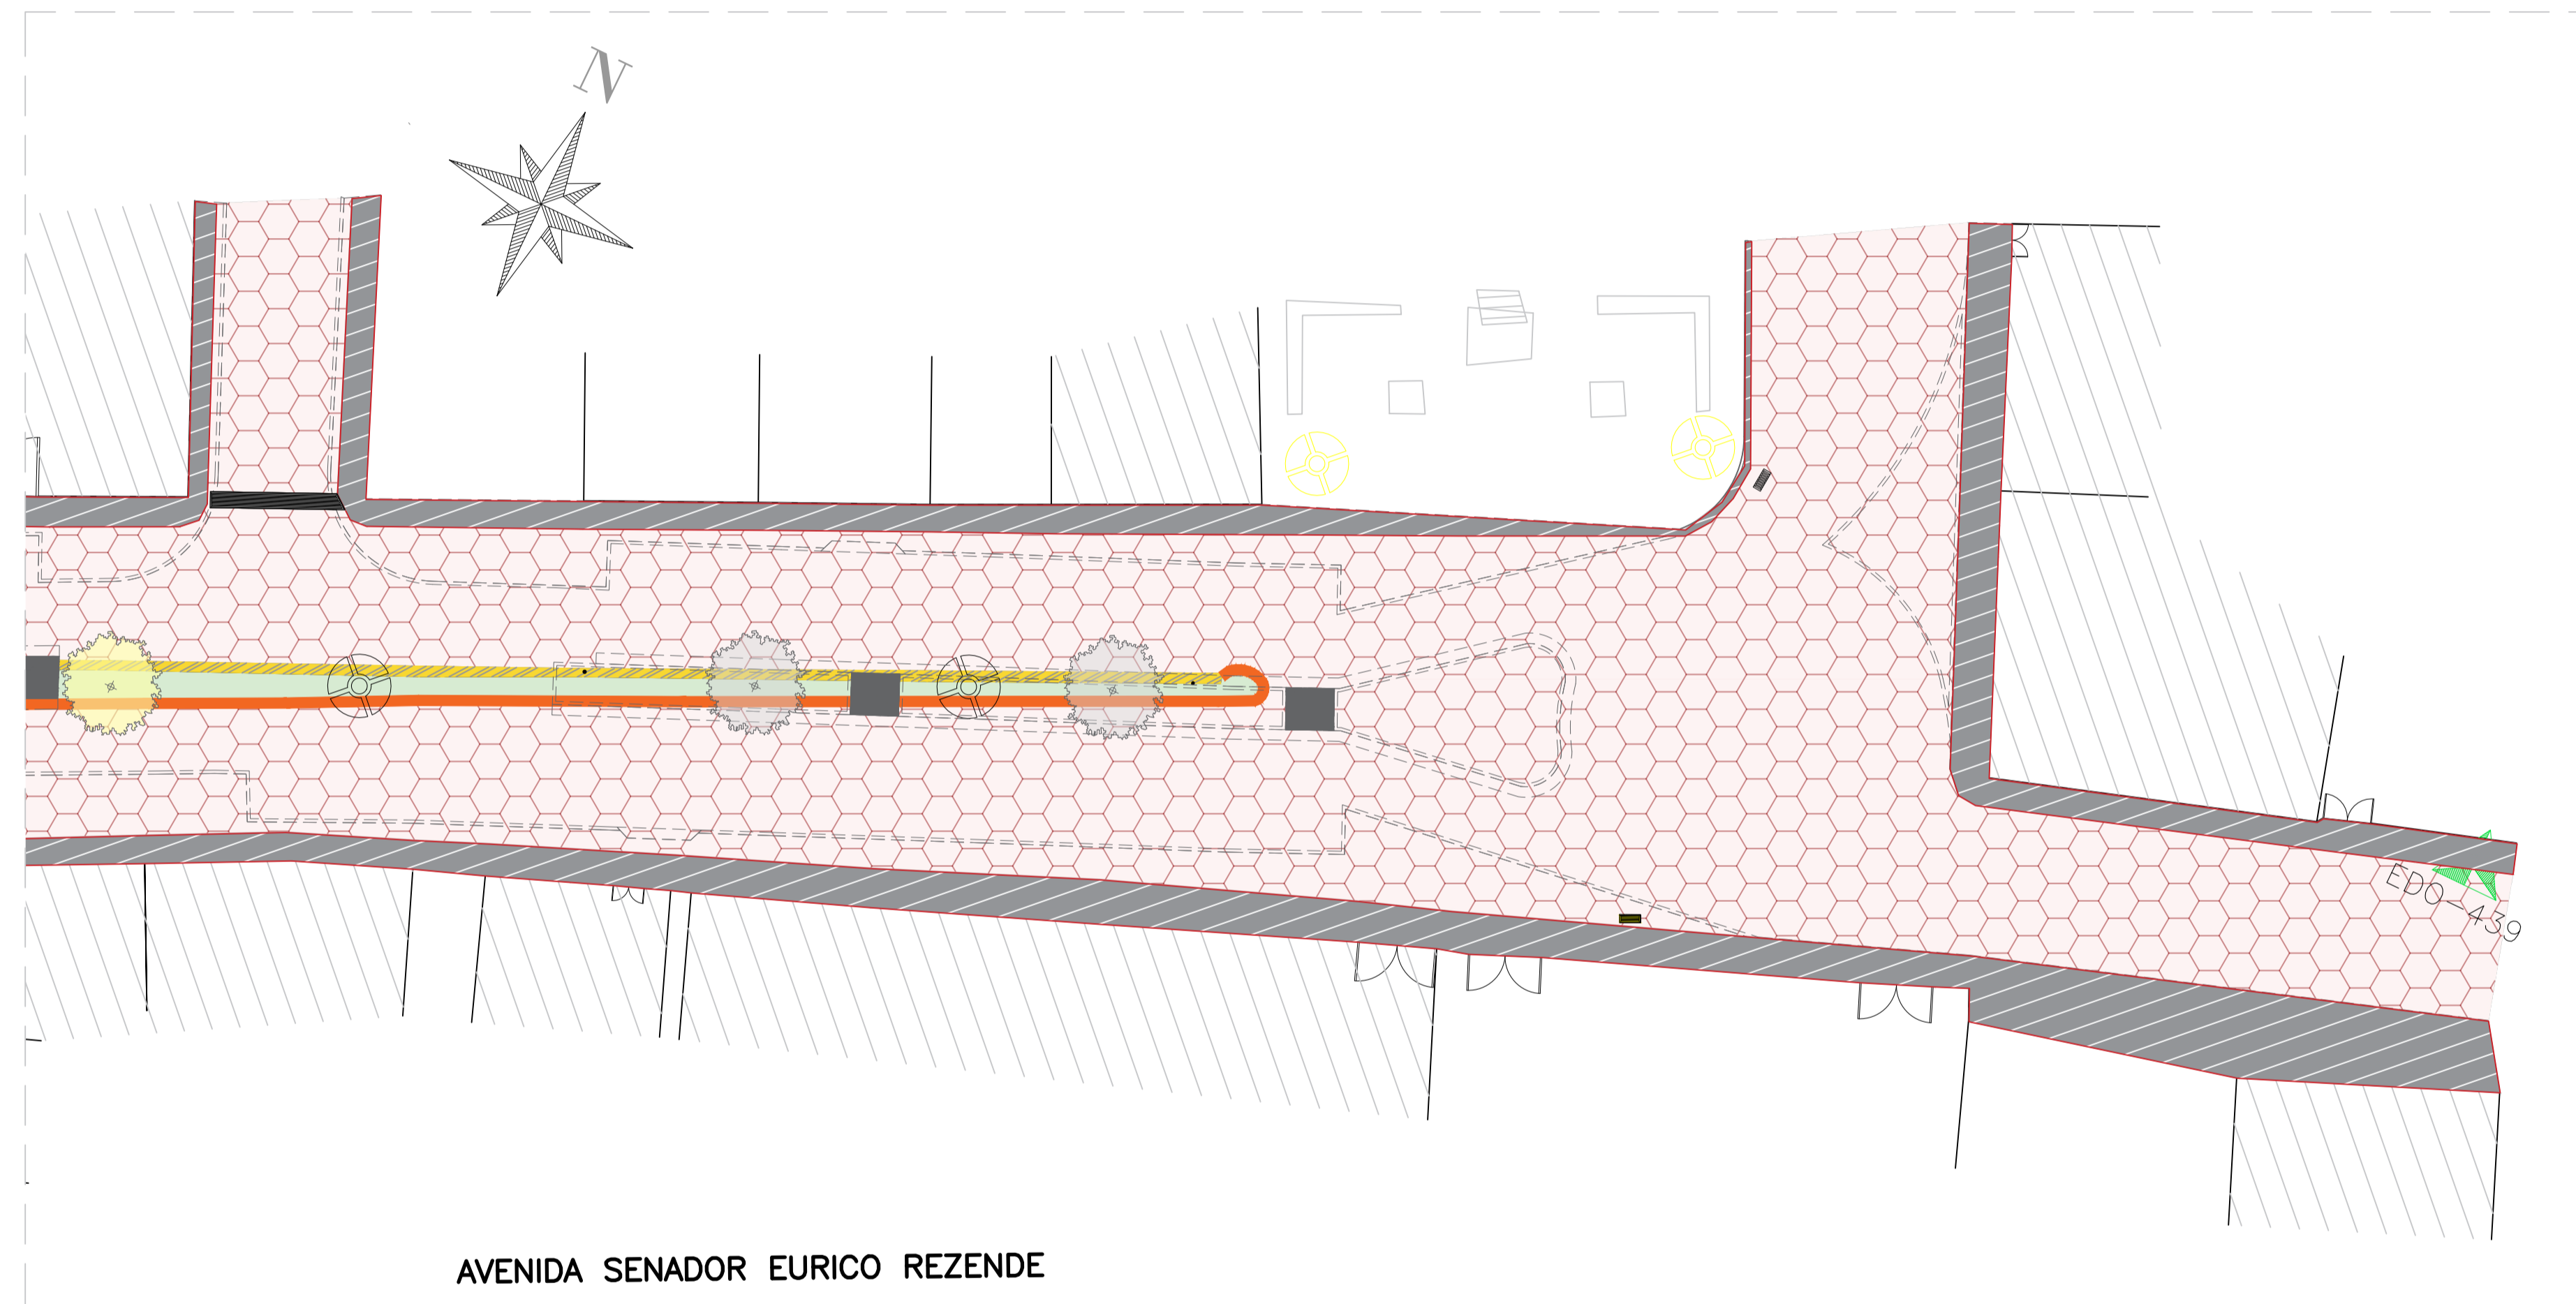

PLANTA DE DEMOLIÇÃO - 03
ESC.:1/250

CÓDIGO	DESCRIÇÃO	QUANTIDADE	UNIDADE
	REMOÇÃO PISO INTERTRAVADO HEXAGONAL DE CONCRETO	8291,13	m ²
	CALÇADA EM CONCRETO A DEMOLIR	163,37	m ³
	MURETA DE CONCRETO A DEMOLIR h: 0,30 m	31,60	m ³
	MEIO FIO A DEMOLIR h: 0,20 m	360,09	m
	ÁREA PERMEÁVEL A DEMOLIR (GRAMADO)	1036,73	m ²
	ÁRVORES A MANTER	18	Und
	ÁRVORES A SUPRIMIR	5	Und
	BOCA DE LOBO A MANTER	4	Und
	BOCA DE LOBO A SUPRIMIR	6	Und
	POSTE ILUM. EXISTENTES A MANTER	5	Und
	POSTE ILUM. EXISTENTES A SUPRIMIR	4	Und
	PROJEÇÃO TRAÇADO PROPOSTO		

OBRA: URBANIZAÇÃO DO CENTRO DE BOA ESPERANÇA					
LOCAL: Av. Sen. Eurico Rezende, Centro, Município de Boa Esperança - ES				CONTEÚDO: PLANTA DE DEMOLIÇÃO - 03	
RESPONSÁVEL TÉCNICO: ALESSANDRO RODRIGUES BATISTA CAU: 000A633054		ESCALA: INDICADA	DATA: agosto 2023	PRANCHAS: 02/02	REV: R0